

# Tegningsæt

---

## Tegninger

001	Situationsplan	15.03.2019
100	Kloak- og fundamentsplan	15.03.2019
101	Plan	15.03.2019
110	EL-plan	15.03.2019
201	Snit A - A	15.03.2019
202	Snit B - B	15.03.2019
301	Facader	15.03.2019
900	Visualiseringer	15.03.2019




---

Ramskovvej 18, 8500 Grenå

Bygherre: Dennis Thaagaard

Udarbejdet af:  Plan|Design




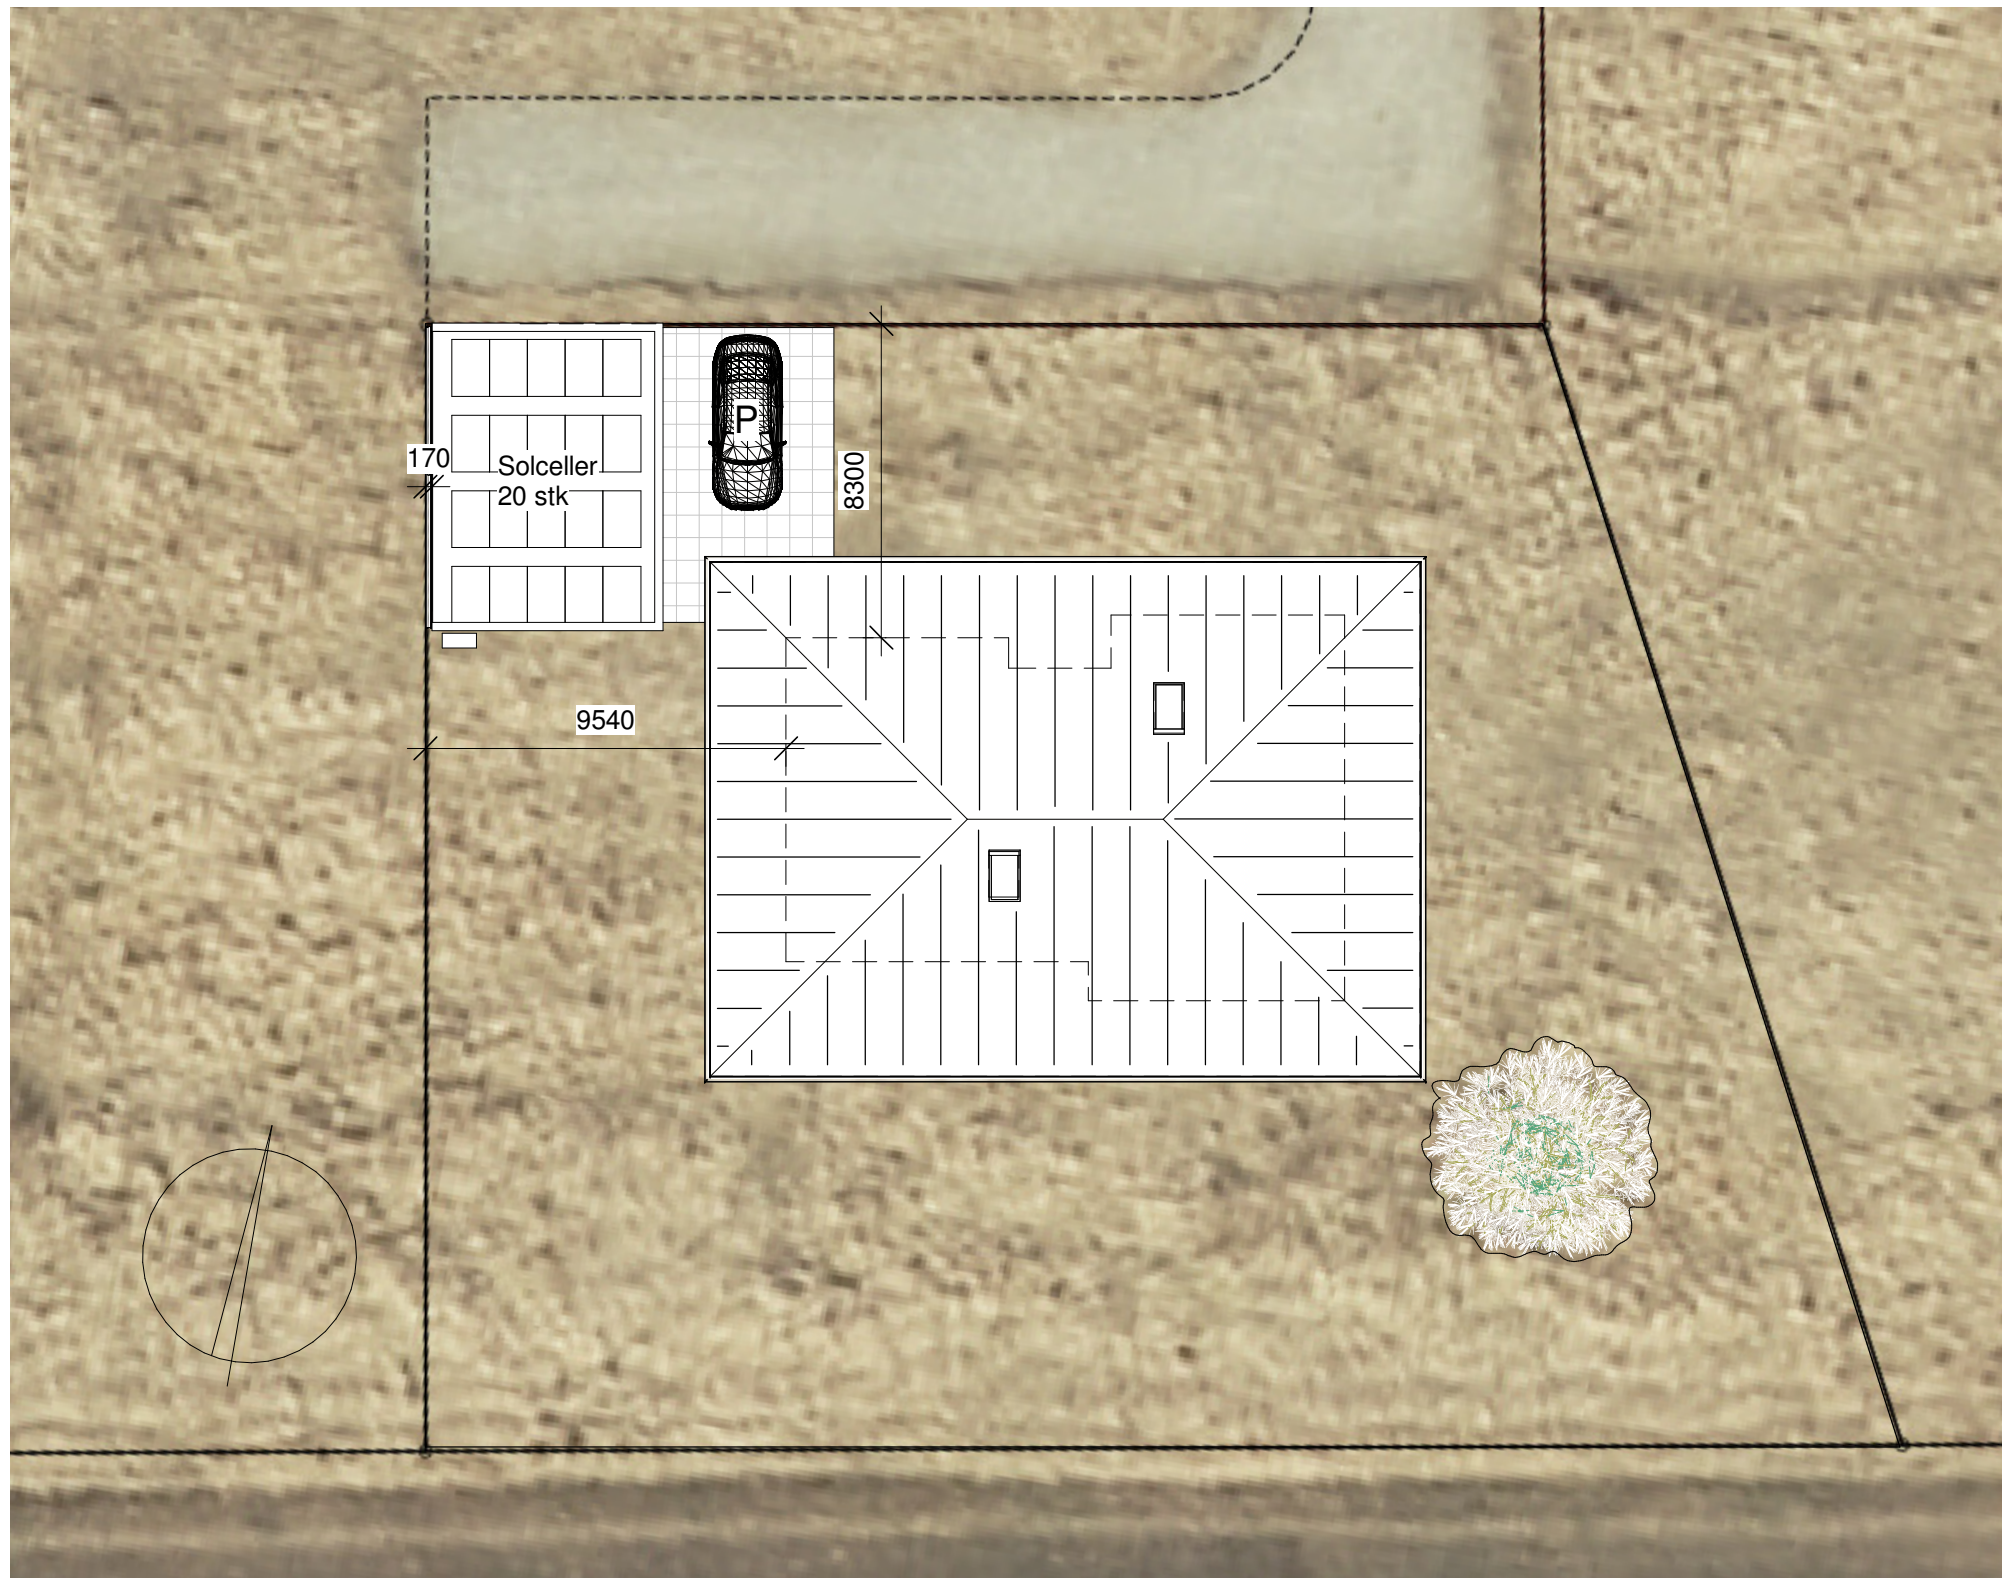


**Ramskovvej 18, 8500 Grenå**


Grund	1018m <sup>2</sup>
Beboelse	135m <sup>2</sup>
Carport/Skur	49m <sup>2</sup>
Begyggelsesprocent	13%


	Bygherre: Dennis Thaagaard		001	
	Emne: Ramskovvej 18, 8500 Grenå			Tegnings nr:
	Signatur: -	Dato: 15.03.2019		
	Godkendt af: SK	Mål: 1 : 200		
	Tegnings navn: Situationsplan			
PlanDesign ApS	Tlf.: 50936090	Mail: sk@plandesign.dk	Web: http://www.plandesign.dk	

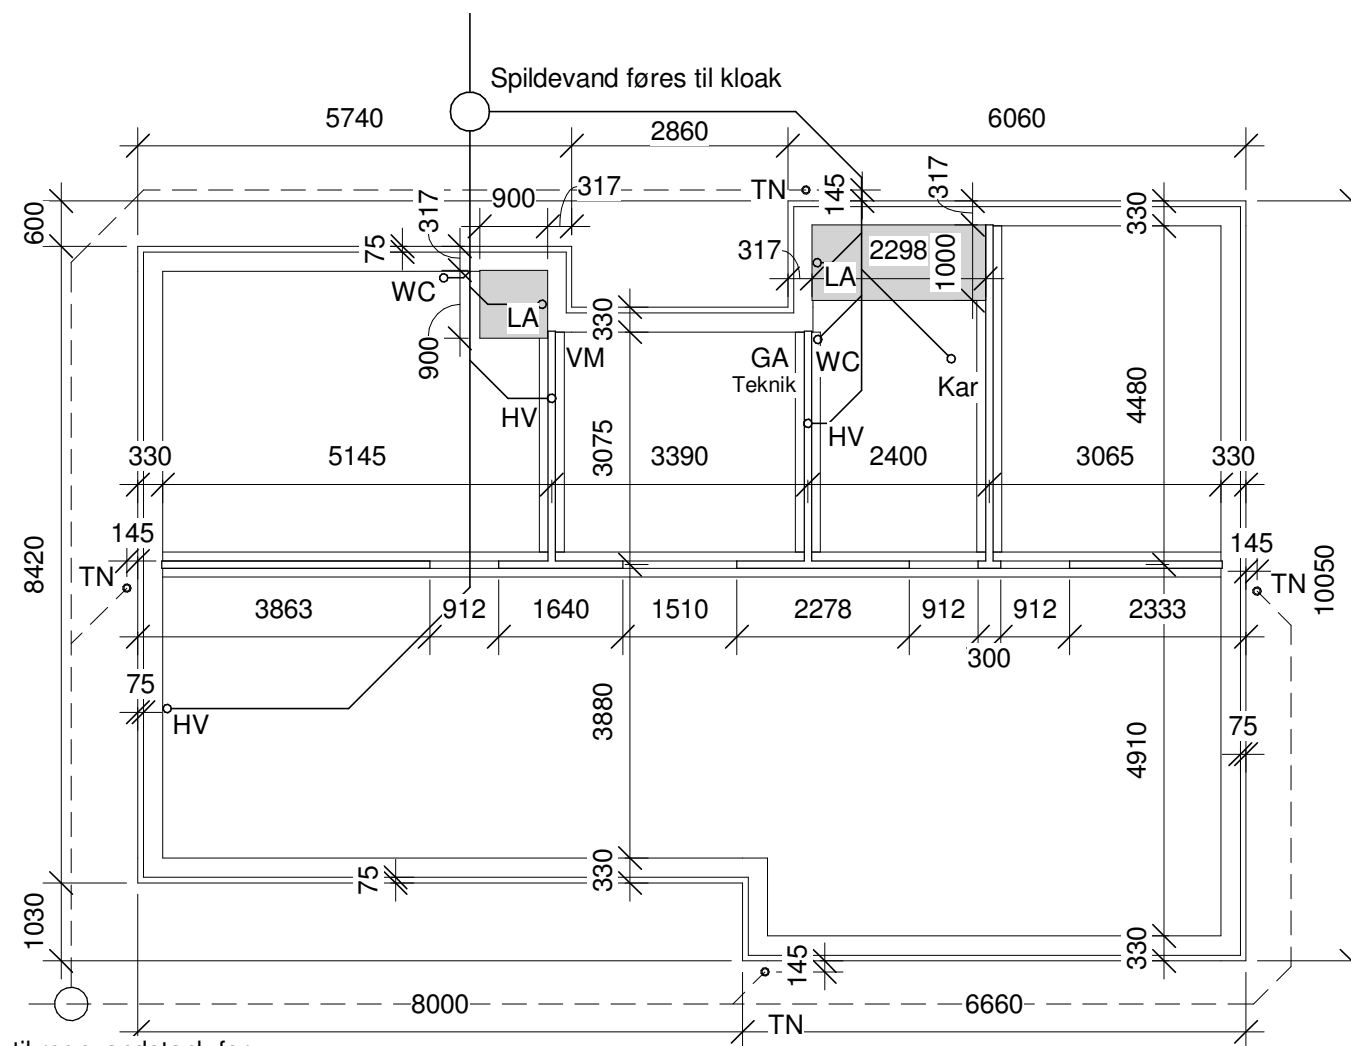


Regnvand føres til regnvandstank for vandgenvinding med overløb til faskine


	Bygherre: Dennis Thaagaard		Tegnings nr:  <h1>100</h1>
	Emne: Ramskovvej 18, 8500 Grenå		
	Signatur: -	Dato: 15.03.2019	
	Godkendt af: SK	Mål: 1 : 100	
Tegnings navn: Kloak- og fundamentsplan			
PlanDesign ApS	Tlf.: 50936090	Mail: sk@plandesign.dk	Web: <a href="http://www.plandesign.dk">http://www.plandesign.dk</a>

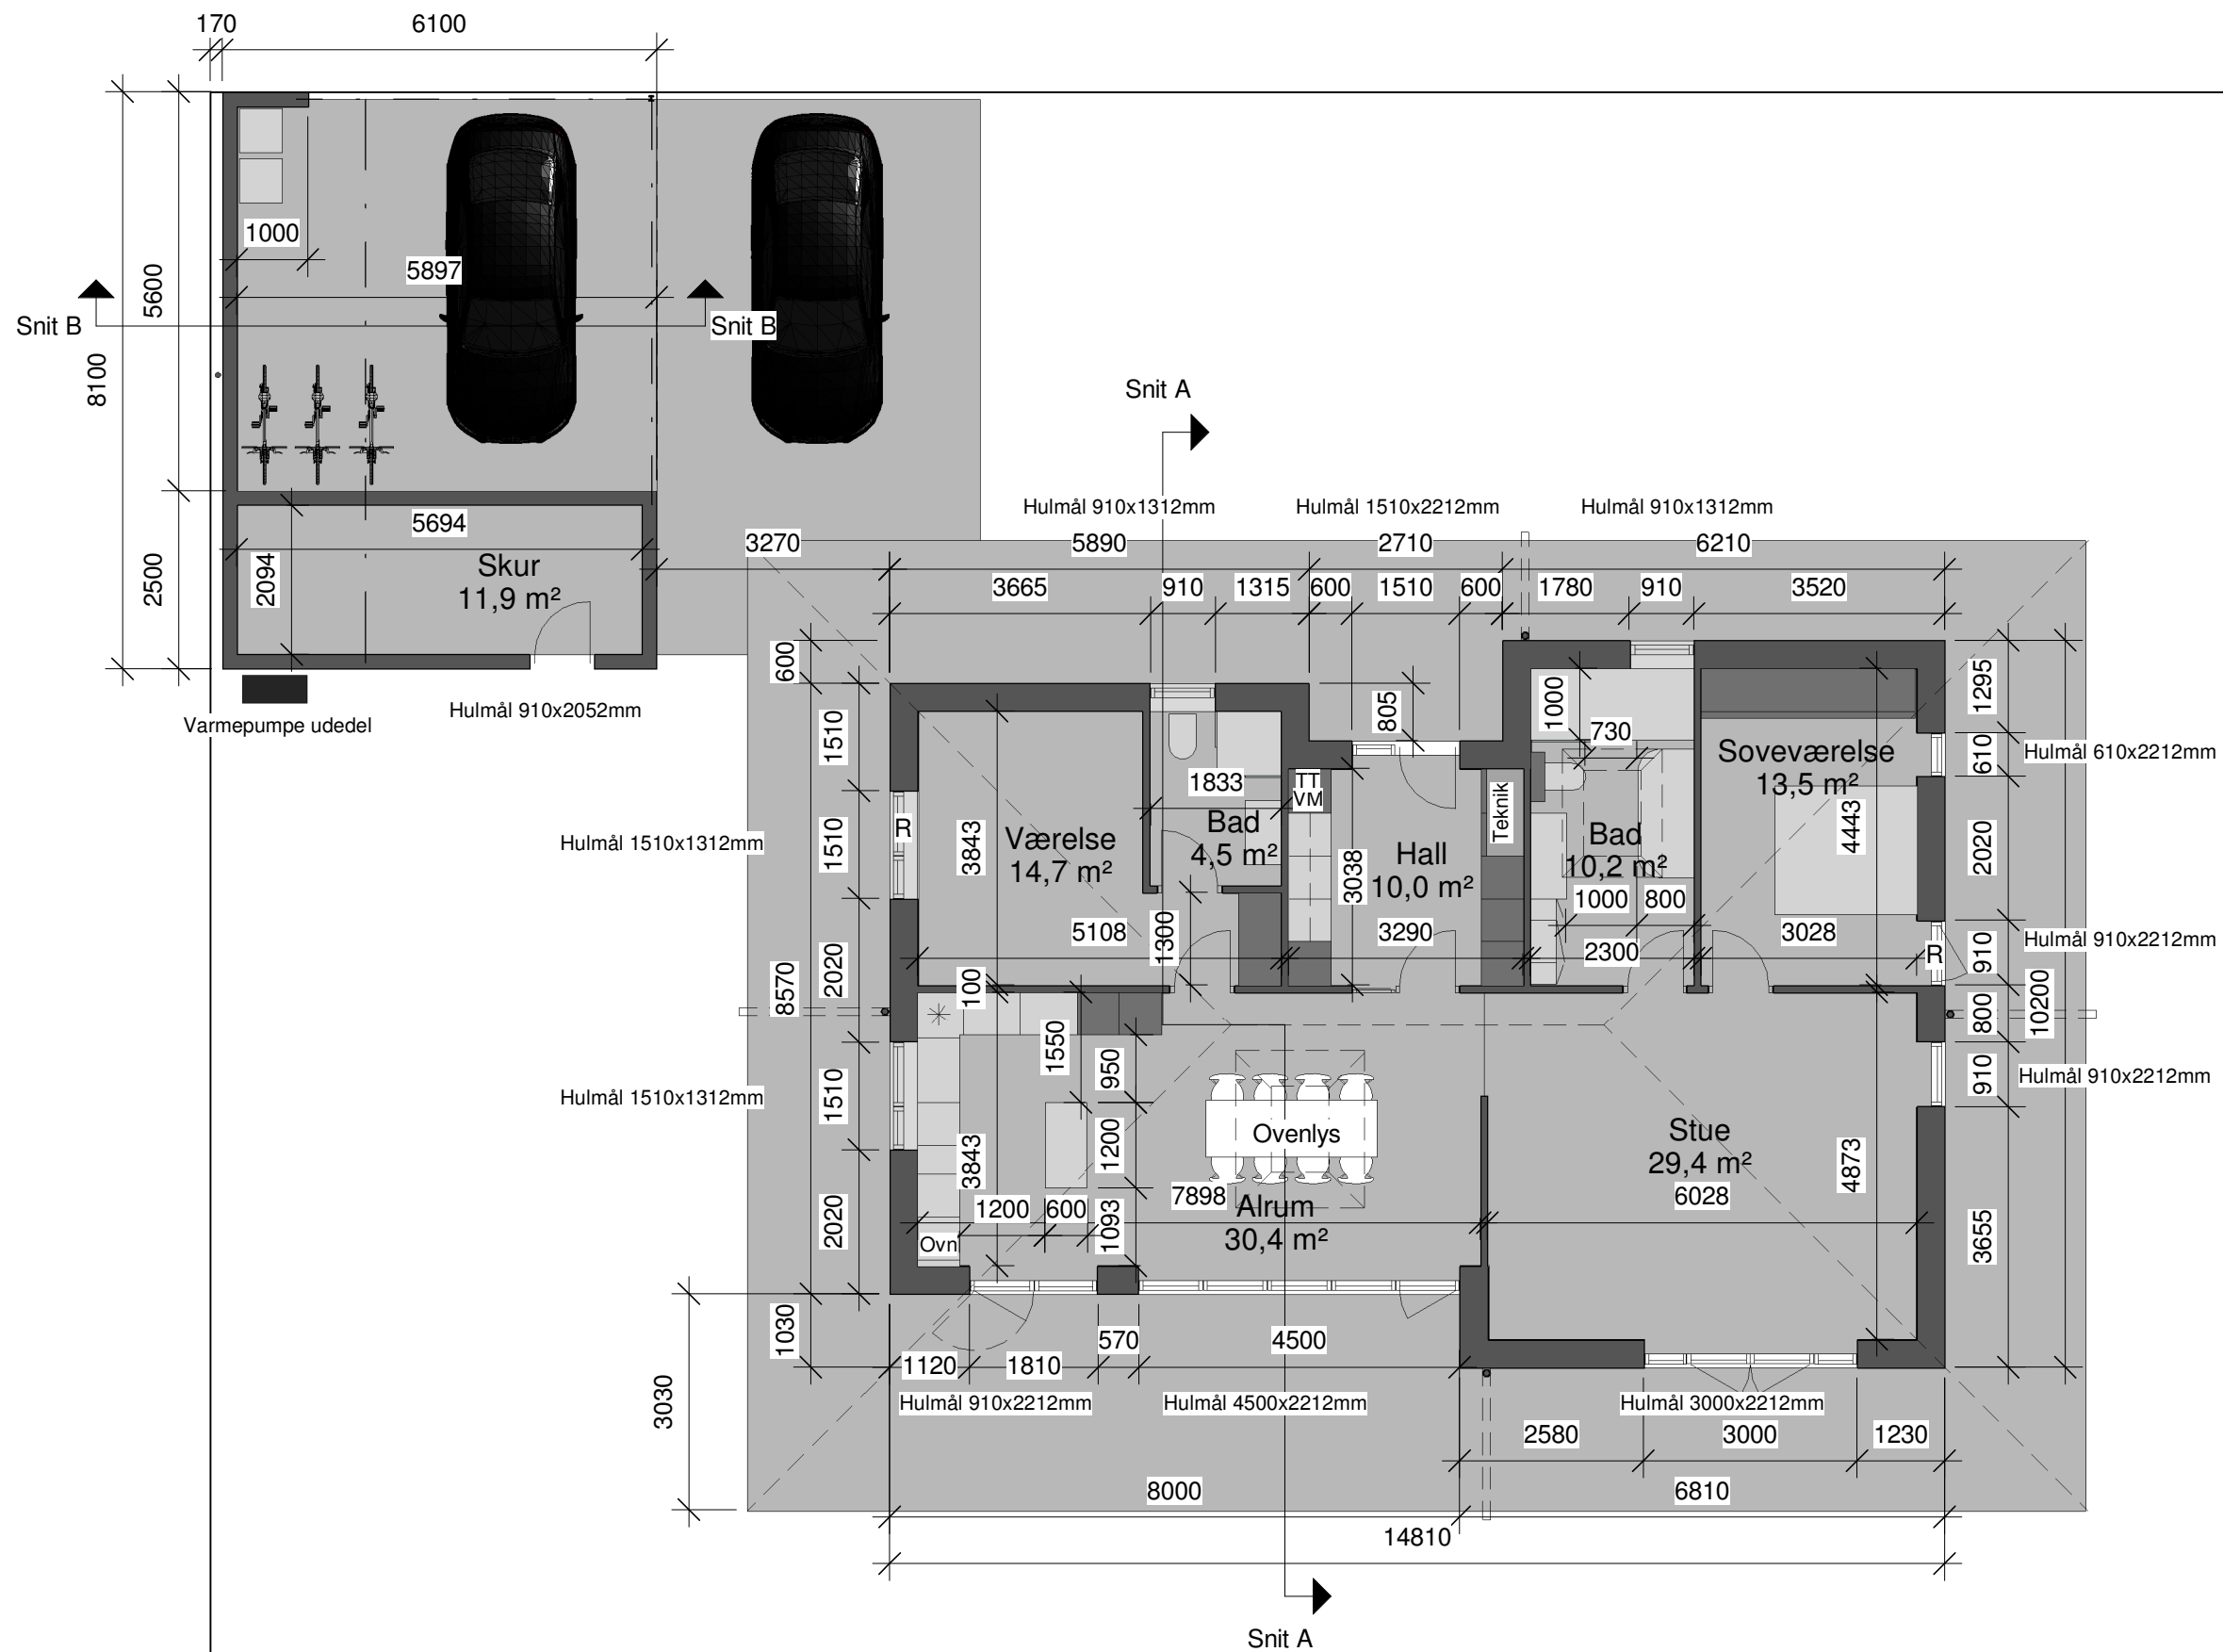

	Bygherre: Dennis Thaagaard		Tegnings nr:    <b>101</b>
	Emne: Ramskovvej 18, 8500 Grenå		
	Signatur: -	Dato: 15.03.2019	
	Godkendt af: SK	Mål: 1 : 100	
Tegnings navn: Plan			
PlanDesign ApS	Tlf.: 50936090	Mail: sk@plandesign.dk	Web: http://www.plandesign.dk



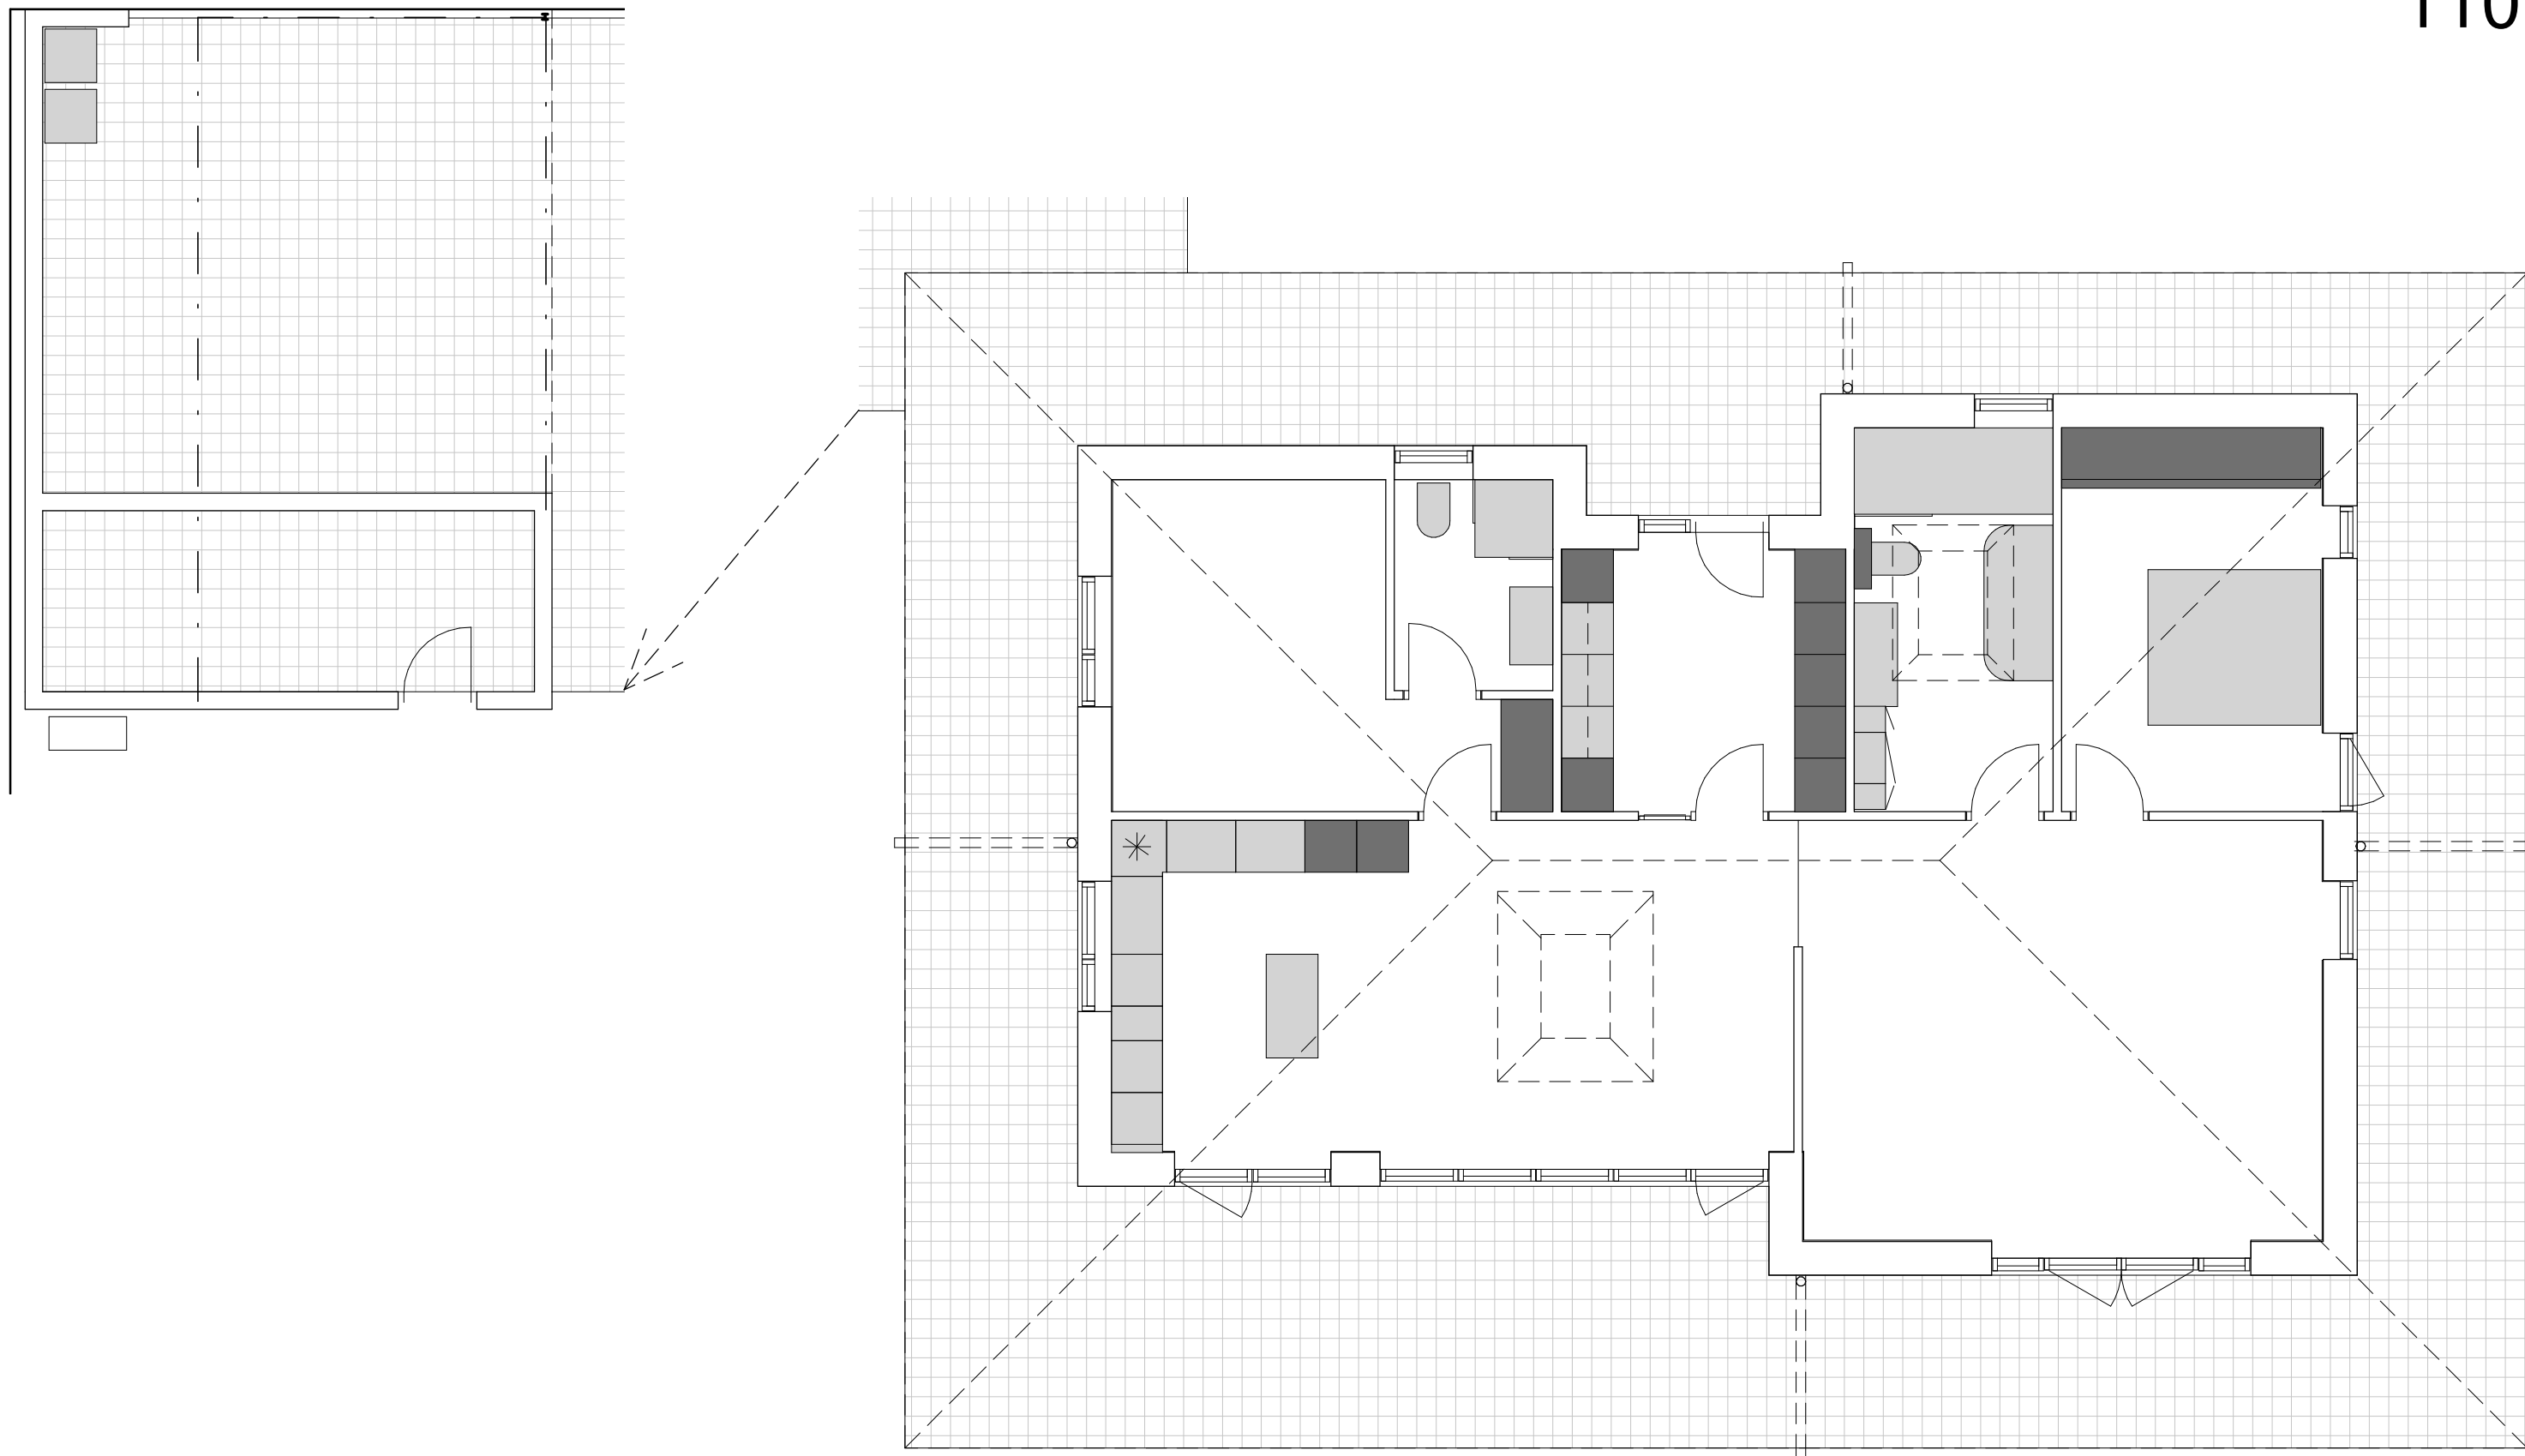

	Bygherre: Dennis Thaagaard		Tegnings nr:  <h1>110</h1>
	Emne: Ramskovvej 18, 8500 Grenå		
	Signatur: -	Dato: 15.03.2019	
	Godkendt af: SK	Mål: 1 : 75	
Tegnings navn: EL-plan			
PlanDesign ApS	Tlf.: 50936090	Mail: sk@plandesign.dk	Web: http://www.plandesign.dk

**Tagkonstruktion:**

2 lag Tagpap m. lister pr. 1m  
 18mm Godk. Tagkrydsfiner  
 Gitterspær pr. 813mm m. valm  
 Kipventilation  
 Gangbro i nødv. omfang  
 400mm Papiruld Isolering + over ventilationsrør  
 45mm Papiruldbatt Isoleing mellem spærfod  
 Tråd for fastholdelse af isolering pr. 300mm  
 Dampbremse  
 21mm påforing på spær  
 21mm Krydsforskalling pr. 600mm  
 25mm Troltekt

**Ydervæg:**

22mm Træbeklædning  
 27mm Varmebehandlet liste  
 16mm Varmebehandlet afstandslister  
 20mm Pavatex  
 245mm Stolper  
 245mm Papiruld Isolering  
 Dampbremse  
 45mm Påforing  
 45mm Papiruldbatt Isolering  
 14mm Fibergips

**Vinduer:**

Vinduer som Rational m. max samlet  
 u-værdi på 0,9 W/m<sup>2</sup>·K, g = 0,55, Ff = 0,70.

**Skillevægge:**

14mm Fibergips  
 70mm Stolpeskellet  
 70mm Papiruldbatt Isolering  
 14mm Fibergips

**Terrændæk:**

100mm Beton BT20  
 Gulvvarme og rionet som 6015  
 300mm Isolering kl. 31

**Fundament:**

10mm Puds  
 75mm lecablok  
 100mm Isolering  
 155mm Betonudstøbning  
 330mm Lecathermblokke  
 (I døråbninger - 50mm Isolering skrå til 20mm i top)  
 390mm BT12 Liniefundament  
 Armering og forankringer iht. ing.

**Skillevæggsfundamenter**

100mm Lecablokke  
 Radonspærre  
 300mm BT12 Liniefundament  
 Armering og forankringer iht. ing.

**Tæthed:**


Over- og undertryk må ikke overstige 0,7 l/s pr. m<sup>2</sup>  
 opvarmet etageareal ved en trykforskel på 50 Pa.

**Varmekilde:**



Luft til vand varmepumpe


**Ventilation:**

Ventilationsanlæg med fugtstyring og varmegenvinding

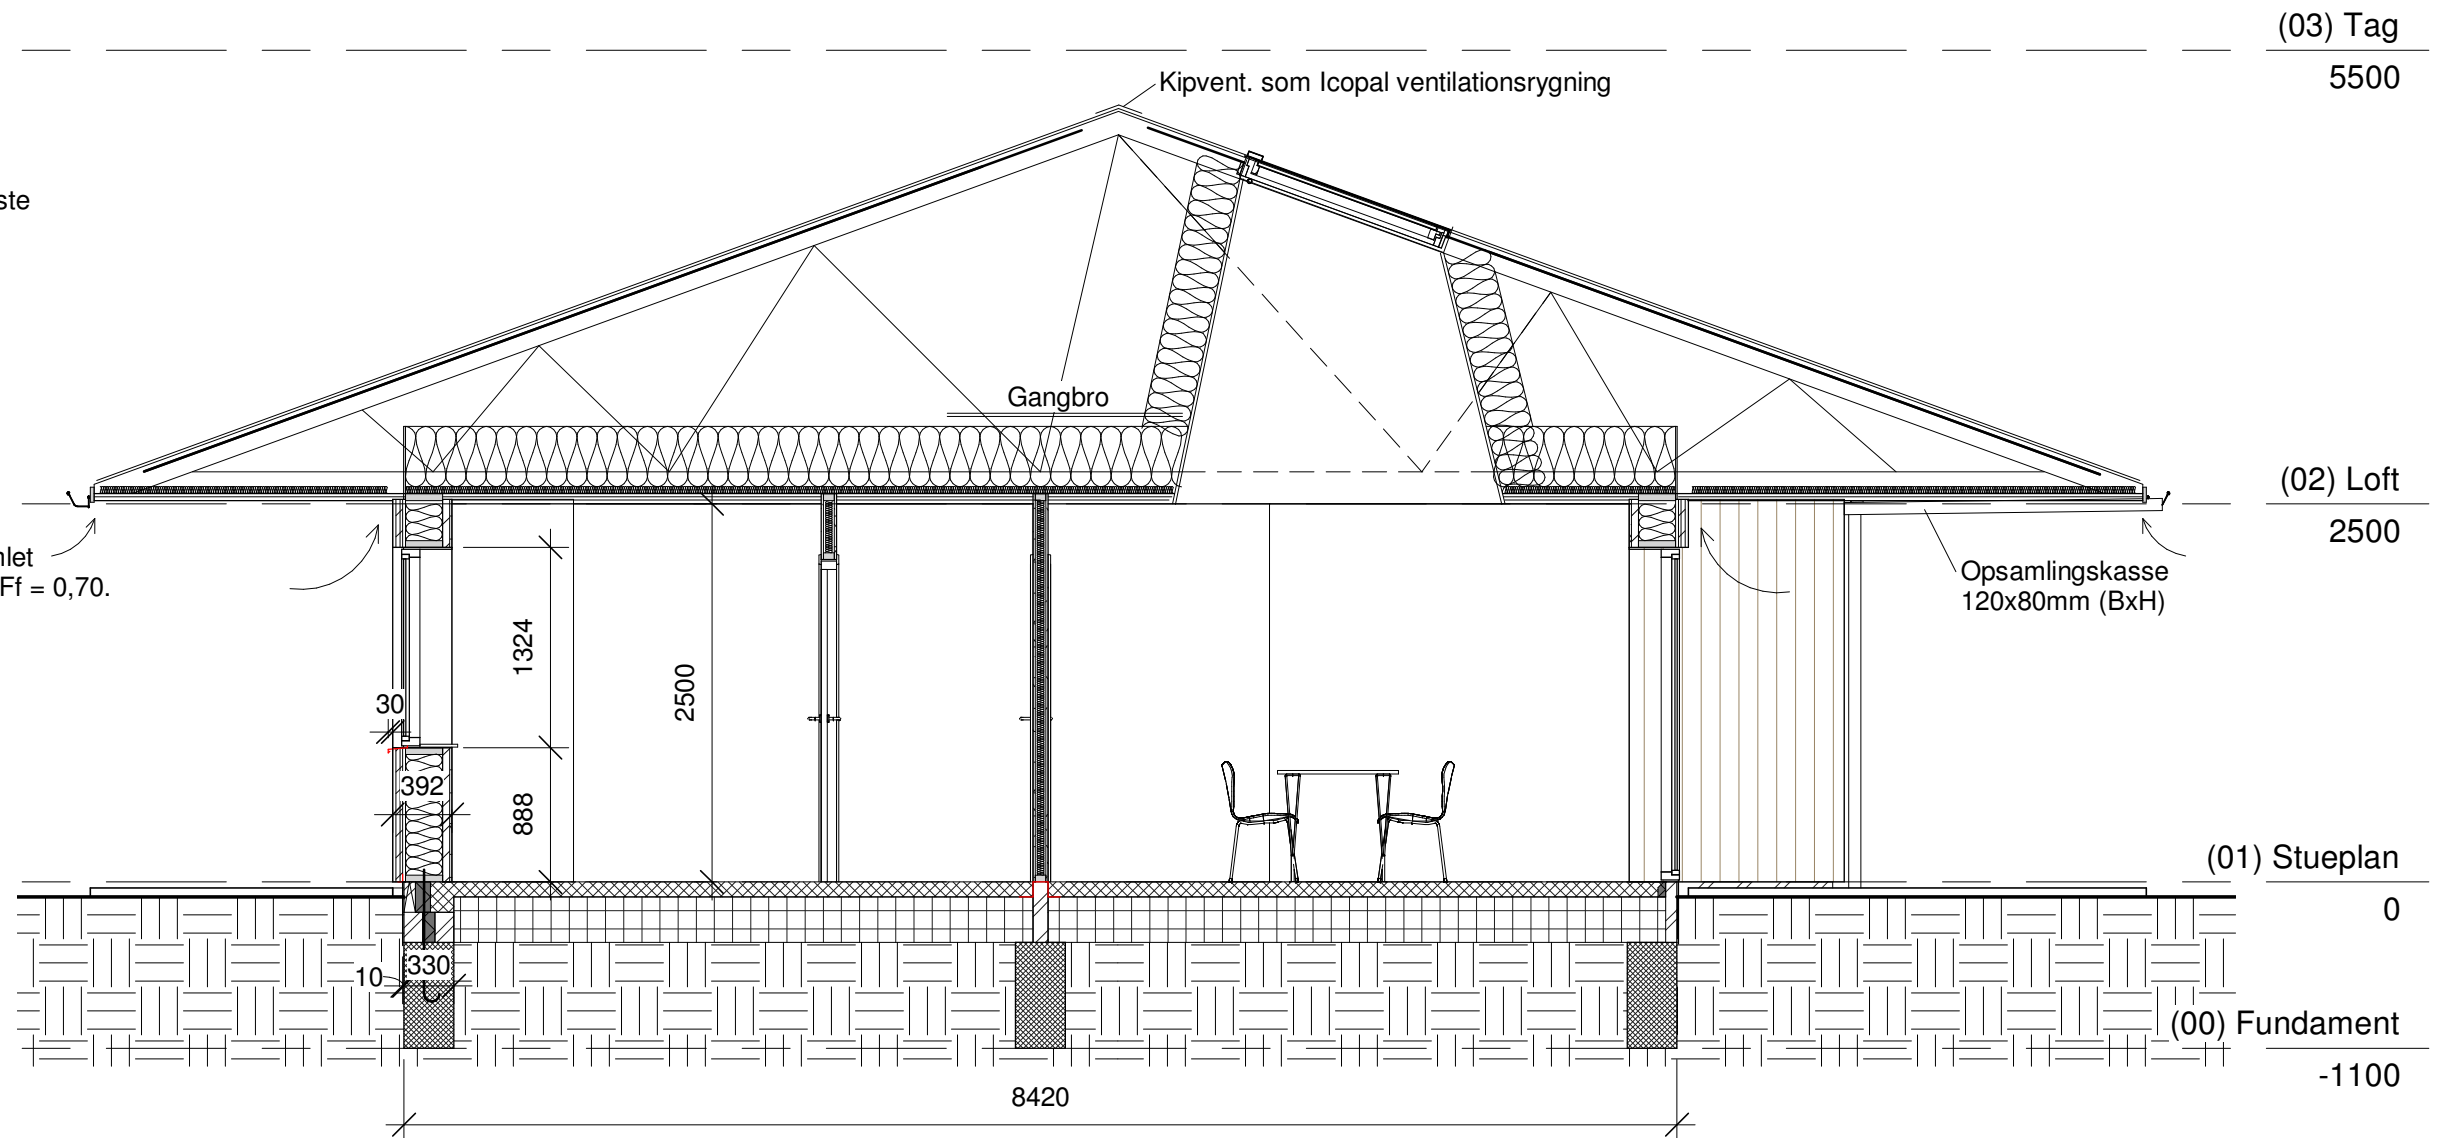

<b>Plan   Design</b>	<b>Bygherre: Dennis Thaagaard</b>		<b>201</b>	
	Emne: Ramskovvej 18, 8500 Grenå			Tegnings nr:
	Signatur: -	Dato: 15.03.2019		
	Godkendt af: SK	Mål: 1 : 50		
	Tegnings navn: Snit A - A			
PlanDesign ApS	Tlf.: 50936090	Mail: sk@plandesign.dk	Web: http://www.plandesign.dk	

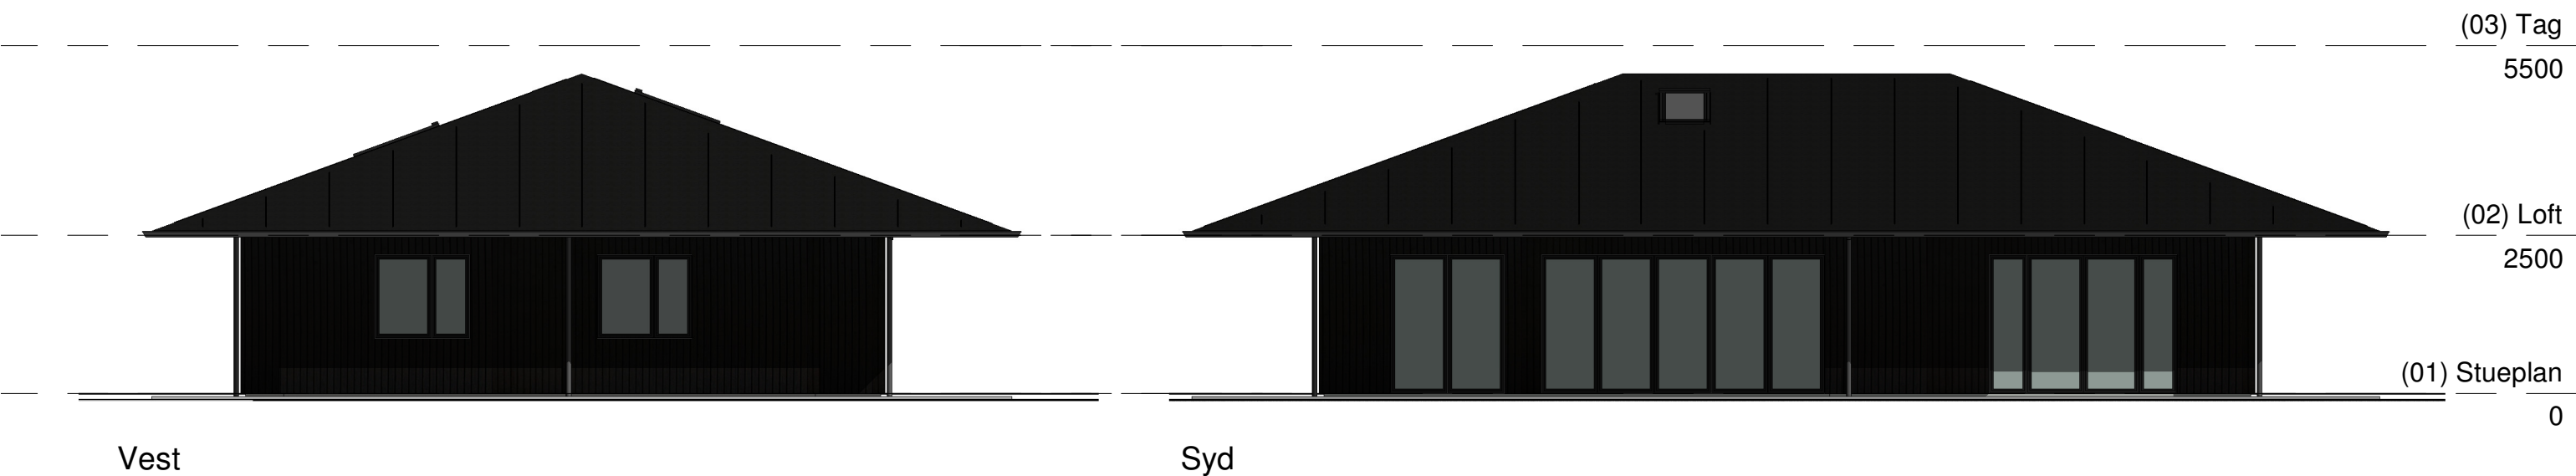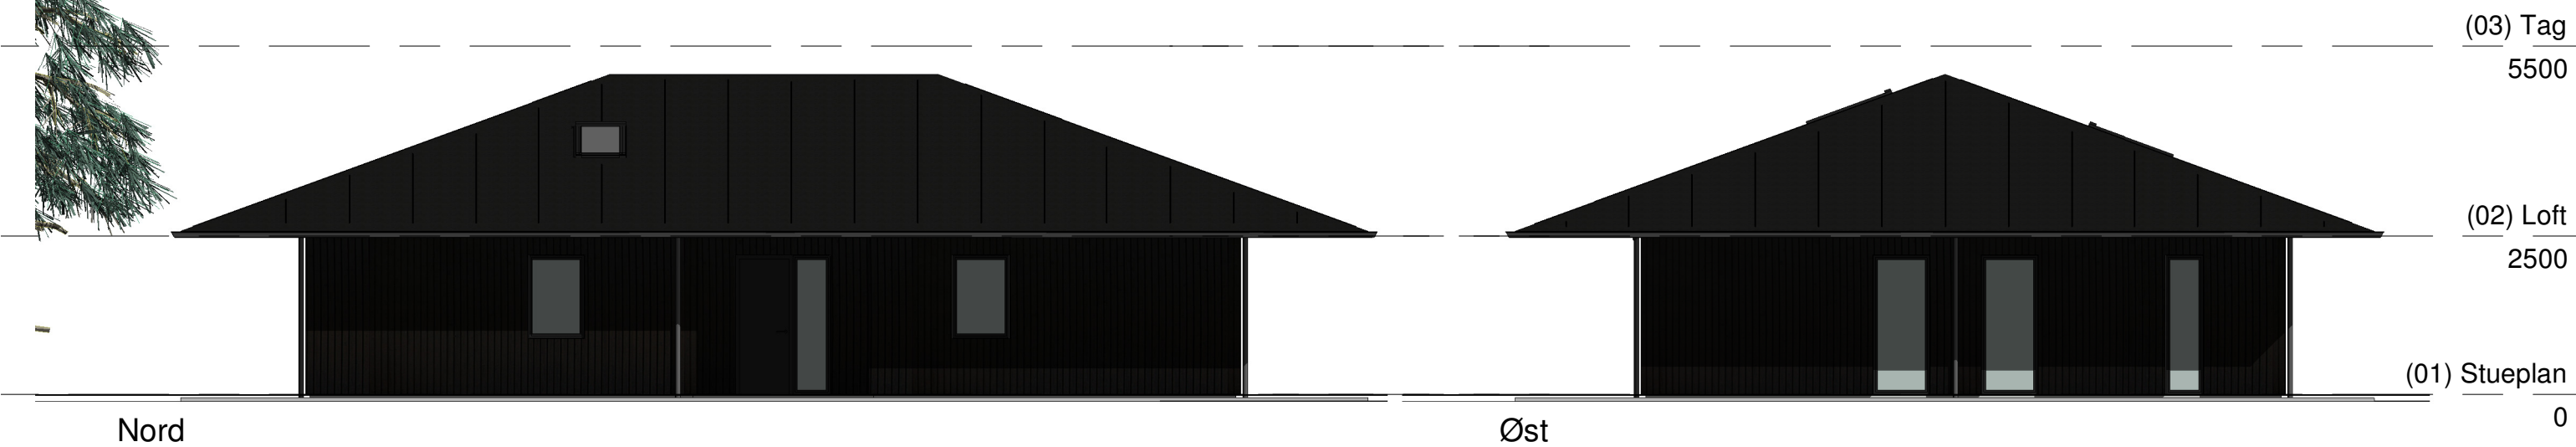


	Bygherre: Dennis Thaagaard		Tegnings nr:  <h2>301</h2>
	Emne: Ramskovvej 18, 8500 Grenå		
	Signatur: -	Dato: 15.03.2019	
	Godkendt af: SK	Mål: 1 : 100	
Tegnings navn: Facader			
PlanDesign ApS	Tlf.: 50936090	Mail: sk@plandesign.dk	Web: <a href="http://www.plandesign.dk">http://www.plandesign.dk</a>



900



	Bygherre: Dennis Thaagaard		Tegnings nr:  <b>900</b>
	Emne: Ramskovvej 18, 8500 Grenå		
	Signatur: -	Dato: 15.03.2019	
	Godkendt af: SK	Mål:	
	Tegnings navn: Visualiseringer		
PlanDesign ApS	Tlf.: 50936090	Mail: sk@plandesign.dk	Web: <a href="http://www.plandesign.dk">http://www.plandesign.dk</a>