


Havefacade Nordvest

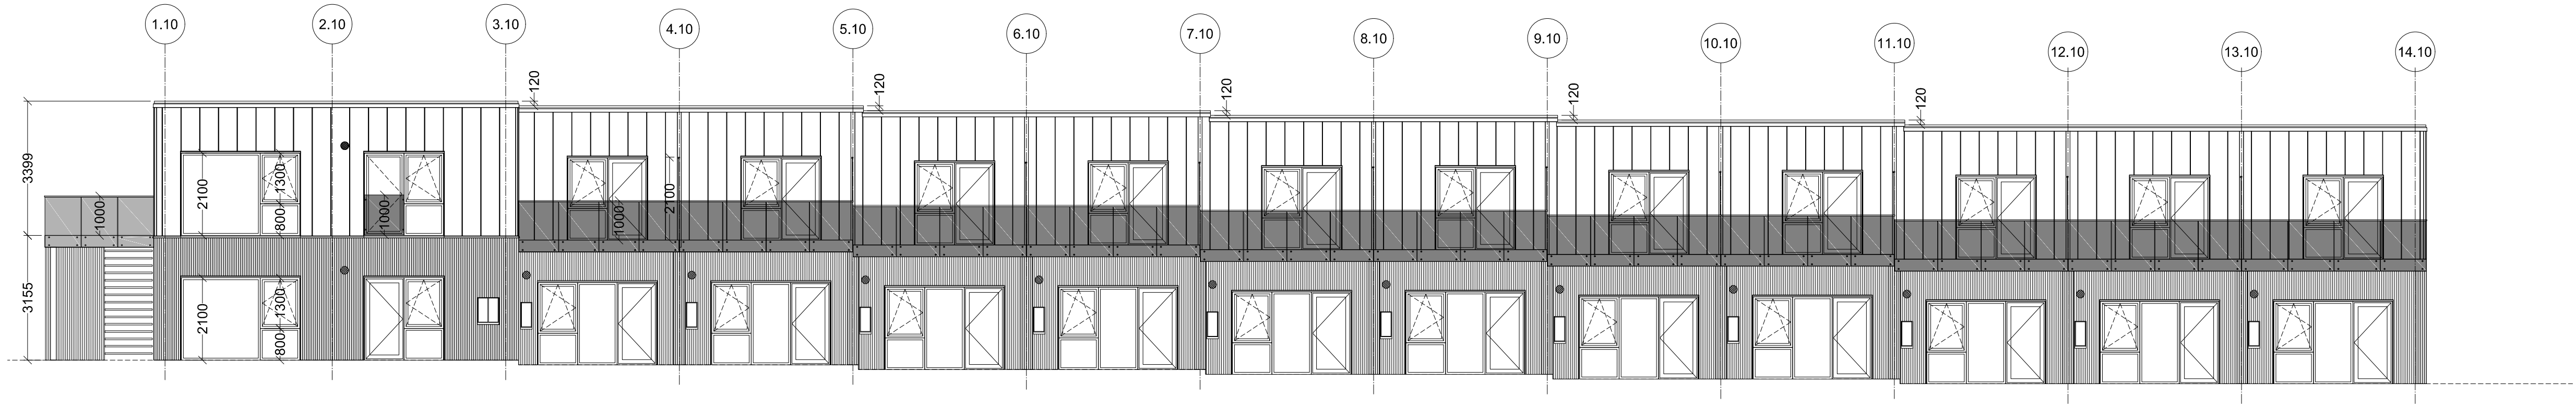


Indgangsfacade Sydøst


- SIGNATURFORKLARING:**
- Plannja Trend 475
 - SAGA Wood lys olie
 - Friskluftsindtag i gennem facade, centreret over planforsænket målerskab
 - Altan med materet glasværn
 - Fransk altanværn i materet glas
 - Skurdør beklædt med SAGA Wood

NOTE:
Angivne mål på facader er vejledende, for eksakte mål og koter henvises der til projektmaterialets plan og snit- tegninger.

Terrænlíne er på facader svarende til ok. indv. gulv

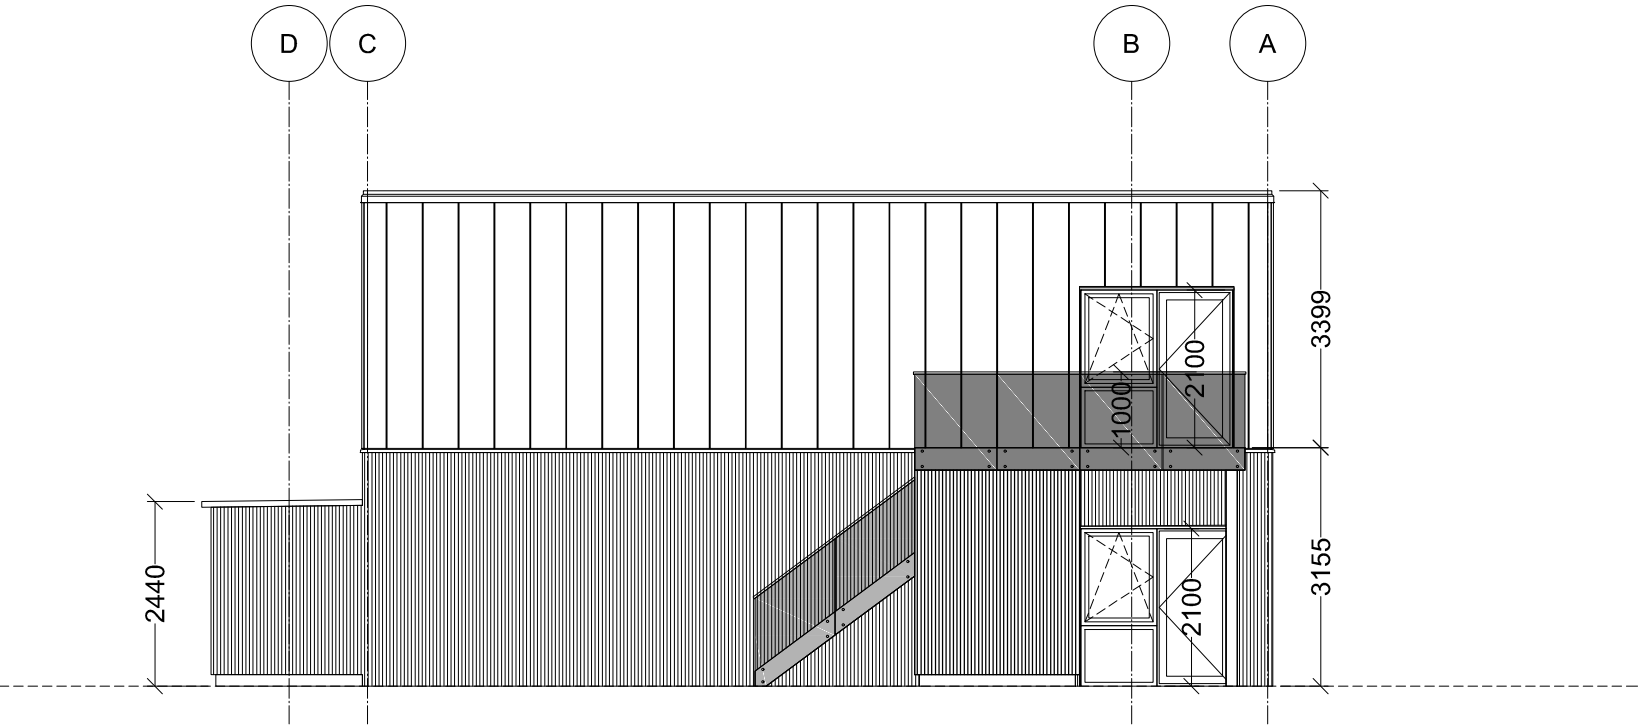

Gavl Sydvest

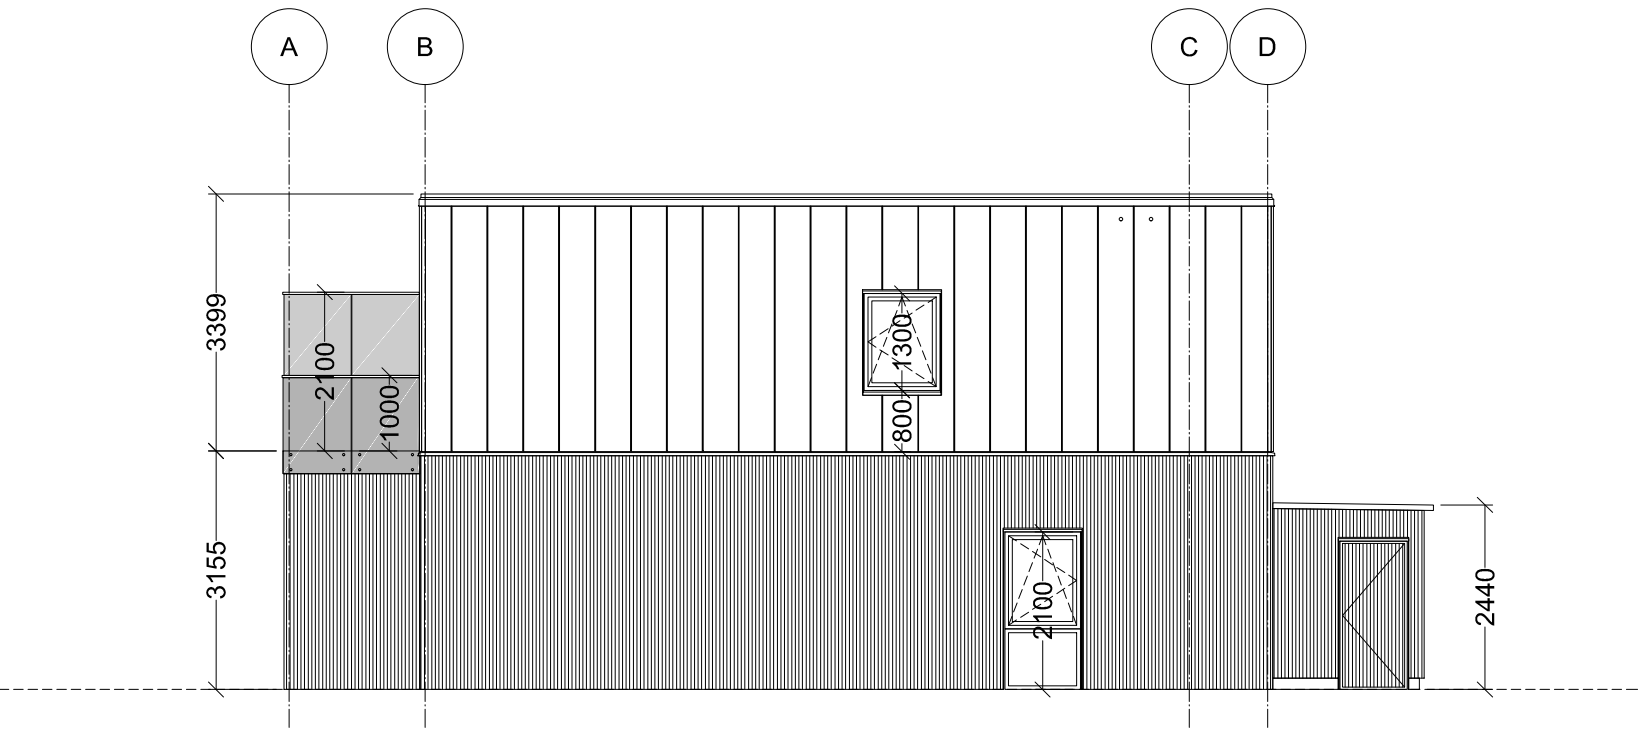

Gavl Nordøst

Engdraget - Slagelse Boligselskab				scandibyg
Hovedprojekt				
Proj. nr. 2016-424				
Facader				Tegn. nr.
Blok 10				(41)3.10
Konstr.: RDL	Tegn.: RDL	Mål: 1:100	Godk.:	Dato: 2018-03-08
<input checked="" type="checkbox"/> Totalentreprenør				
Scandi Byg A/S				
Himmerlandsvej 3, 9670 Løgstør				
info@scandibyg.dk				
+45 9967 2500				