




Havefacade Nordvest

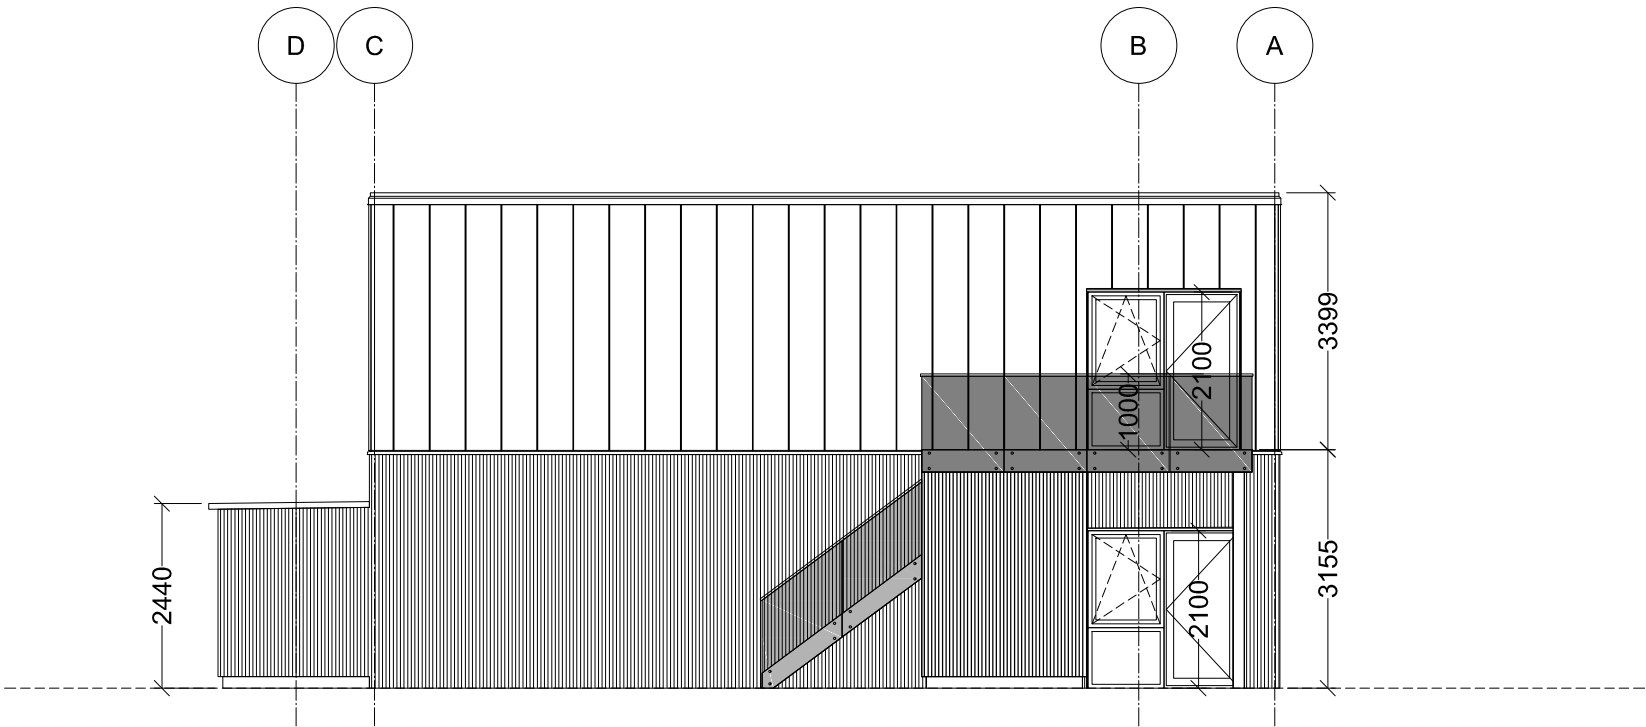

Gavl Sydvest

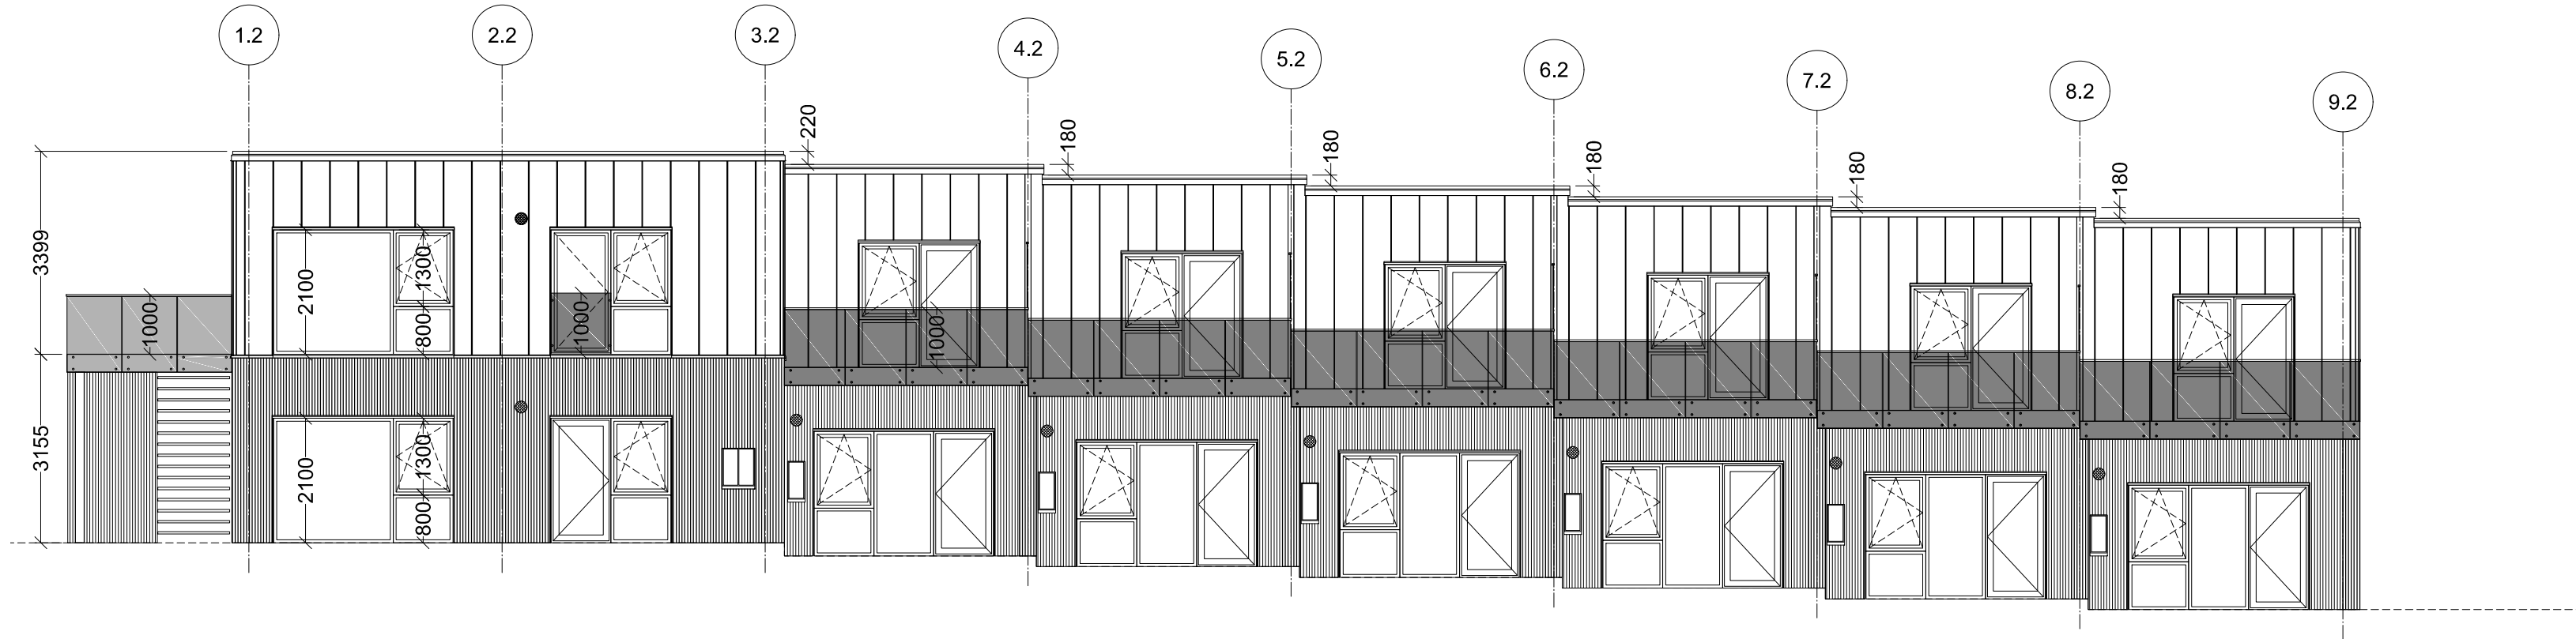

Indgangsfacade Sydøst

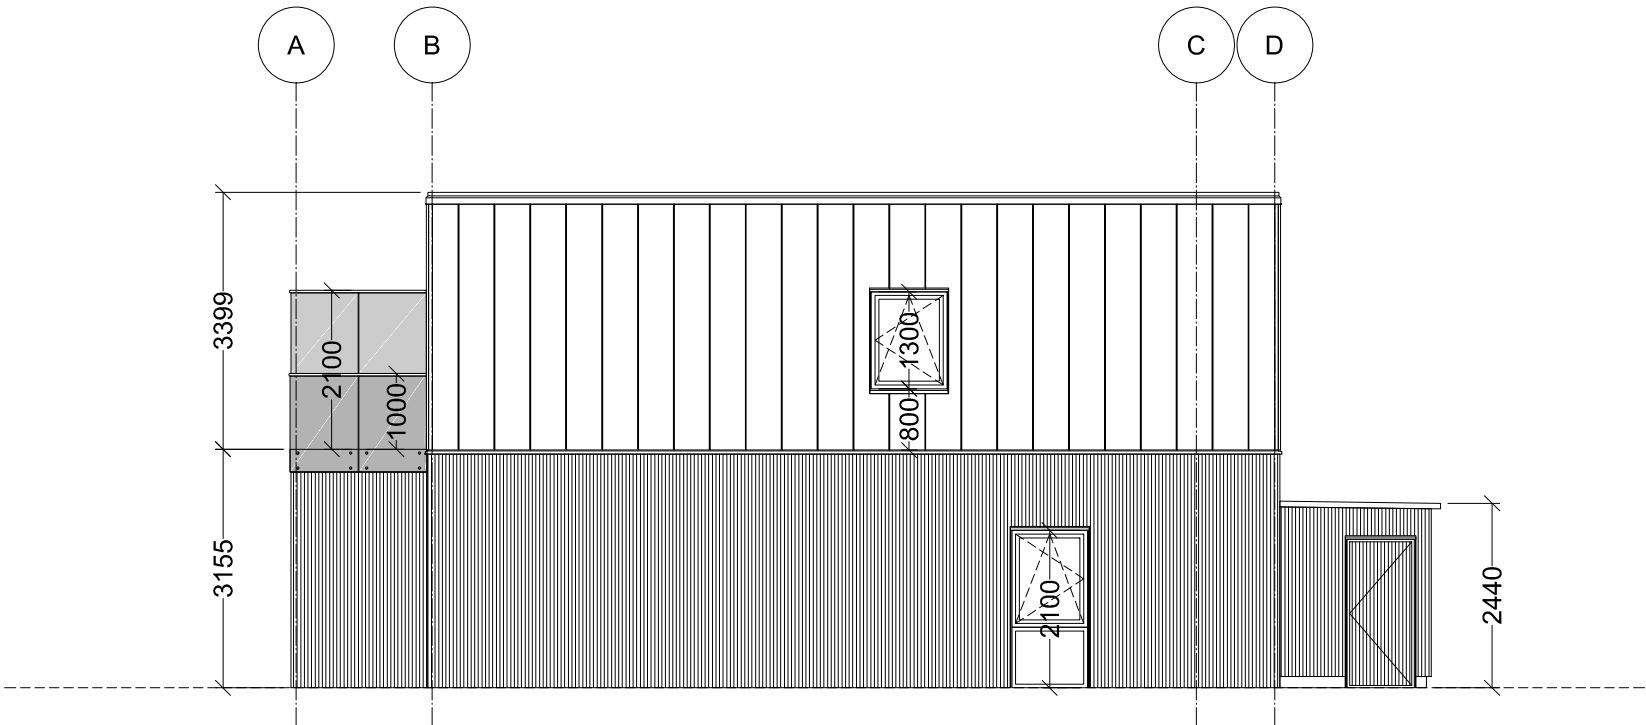

Gavl Nordøst

**SIGNATURFORKLARING:**

-  Plannja Trend 475
-  SAGA Wood lys olie
-  Friskluftsindtag i gennem facade, centreret over planforsænket målerskab
-  Altan med materet glasværn
-  Fransk altanværn i materet glas
-  Skurdør beklædt med SAGA Wood

**NOTE:**

Angivne mål på facader er vejledende, for eksakte mål og koter henvises der til projektmaterialets plan og snit- tegninger.

Terrænløse er på facader svarende til ok. indv. gulv

Engdraget - Slagelse Boligselskab			scandibyg	
Hovedprojekt		Proj. nr.	2016-424	
Facader			Tegn. nr.	
Blok 2			(41)3.02	
Konstr.: RDL		Tegn.: RDL	Mål: 1:100	Godk.: Dato: 2018-03-08
<input checked="" type="checkbox"/> Totalentreprenør		Scandi Byg A/S	Himmerlandsvej 3, 9670 Løgstør	info@scandibyg.dk +45 9867 2500