




Havefacade Sydøst

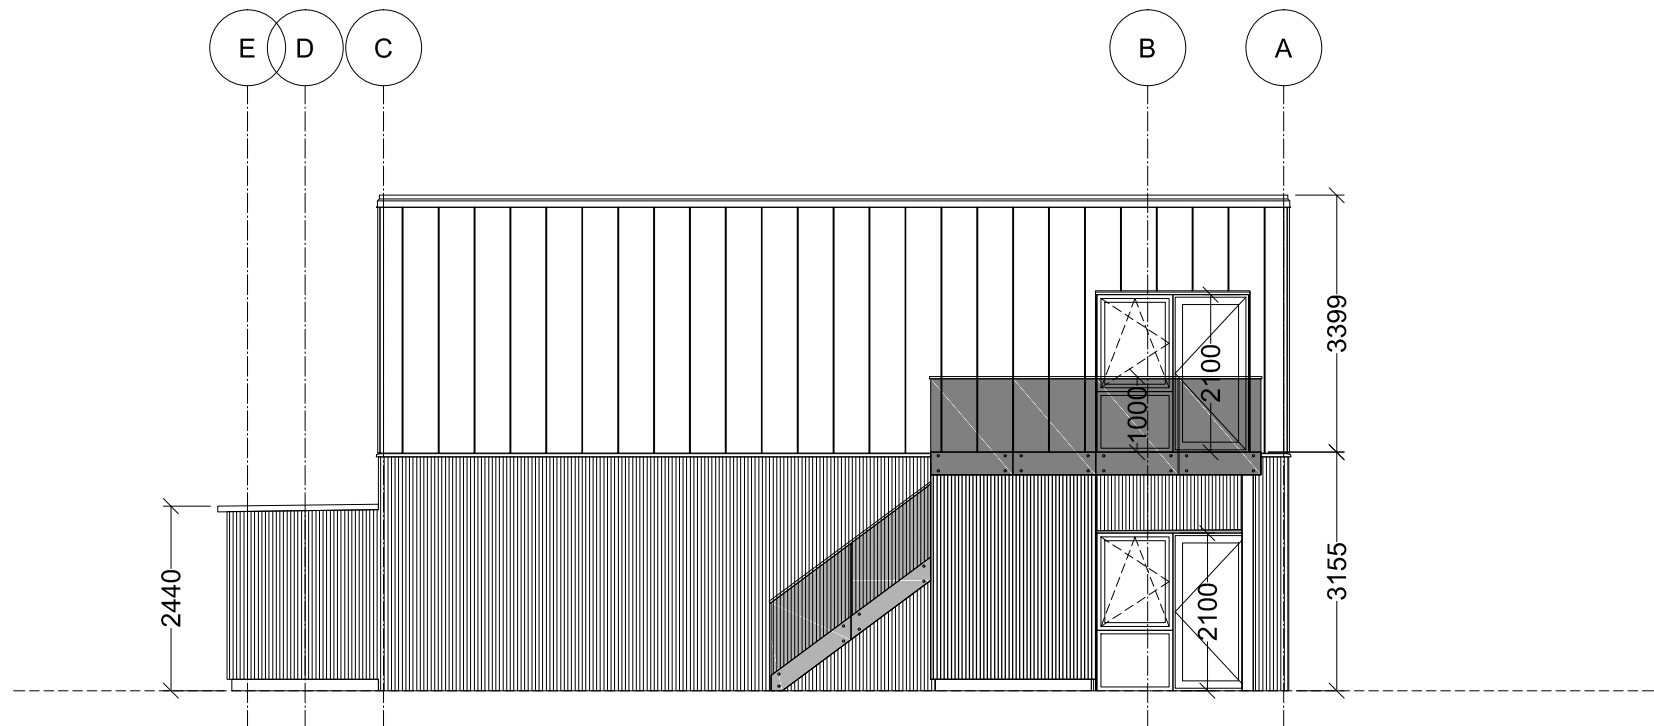

Gavl Nordøst

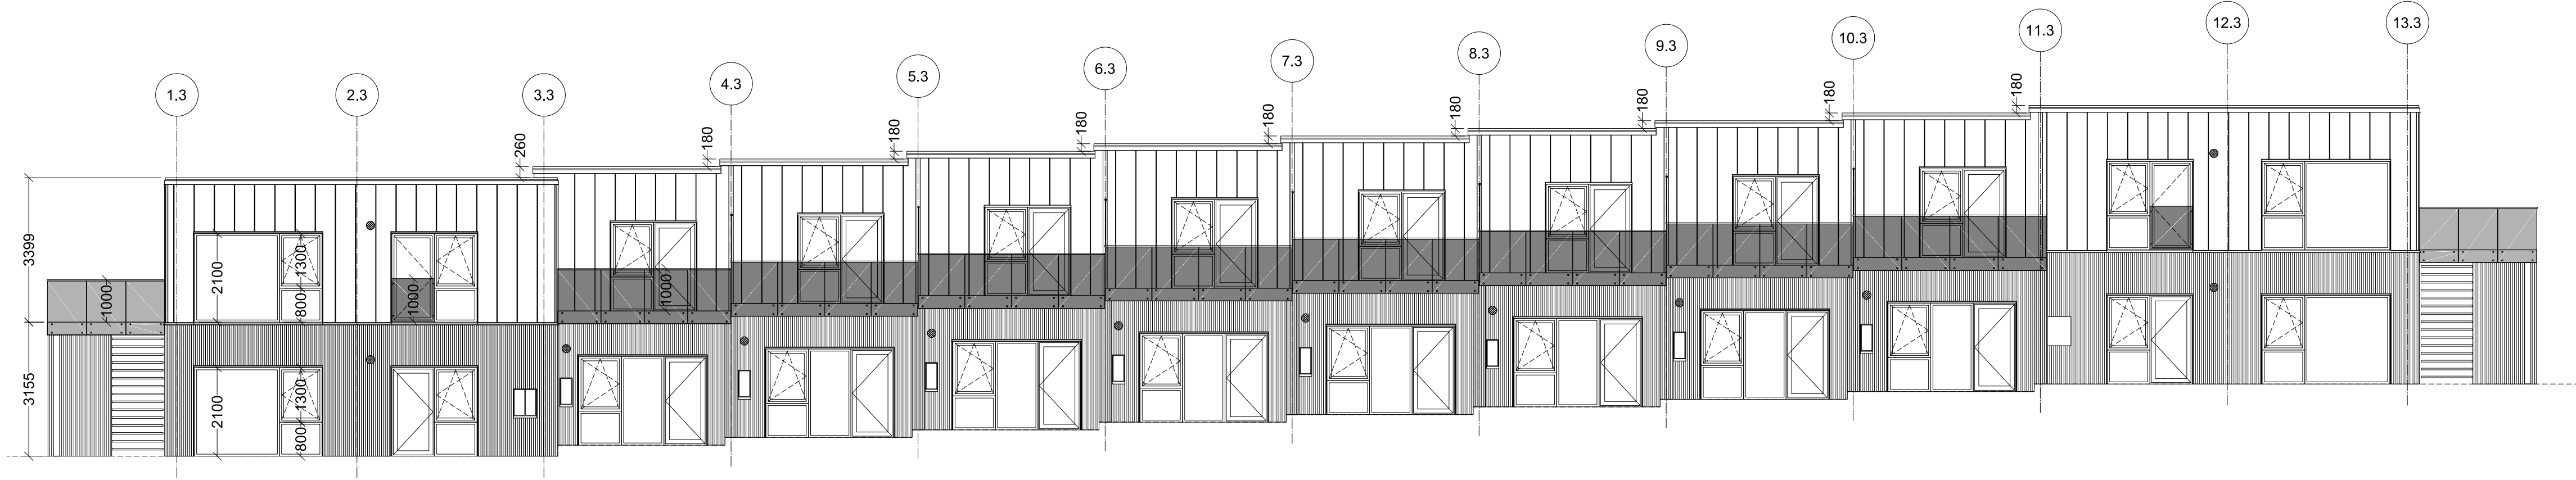

Indgangsfacade Nordvest

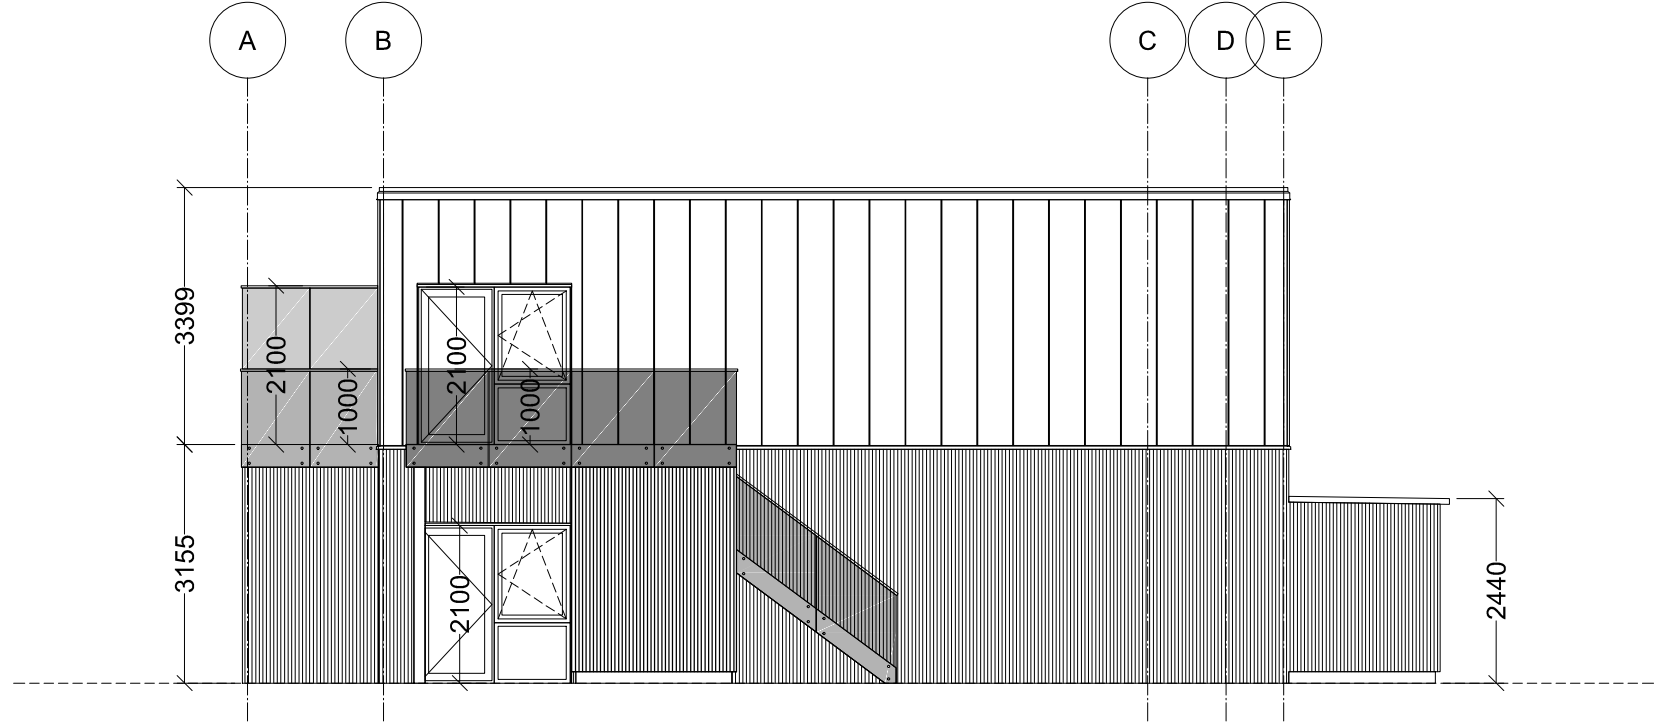

Gavl Sydvest

**SIGNATURFORKLARING:**

-  Plannja Trend 475
-  SAGA Wood lys olie
-  Friskluftsindtag i gennem facade, centreret over planforsænket målerskab
-  Altan med materet glasværn
-  Fransk altanværn i materet glas
-  Skurdør beklædt med SAGA Wood

**NOTE:**  
Angivne mål på facader er vejledende, for eksakte mål og koter henvises der til projektmaterialets plan og snit- tegninger.

Terrænlíne er på facader svarende til ok. indv. gulv

|                                   |            |                    |                                |                                 |
|-----------------------------------|------------|--------------------|--------------------------------|---------------------------------|
| Engdraget - Slagelse Boligselskab |            |                    | scandibyg                      |                                 |
| Hovedprojekt                      |            | Proj. nr. 2016-424 |                                |                                 |
| Facader                           |            |                    | Tegn. nr.                      |                                 |
| Blok 3                            |            |                    | (41)3.03                       |                                 |
| Konstr.: RDL                      | Tegn.: RDL | Mål: 1:100         | Godk.:                         | Dato: 2018-03-08                |
| ☑ Totalentreprenør                |            | Scandi Byg A/S     | Himmerlandsvej 3, 9670 Løgstør | info@scandibyg.dk +45 9967 2500 |