


Havefacade Nordvest

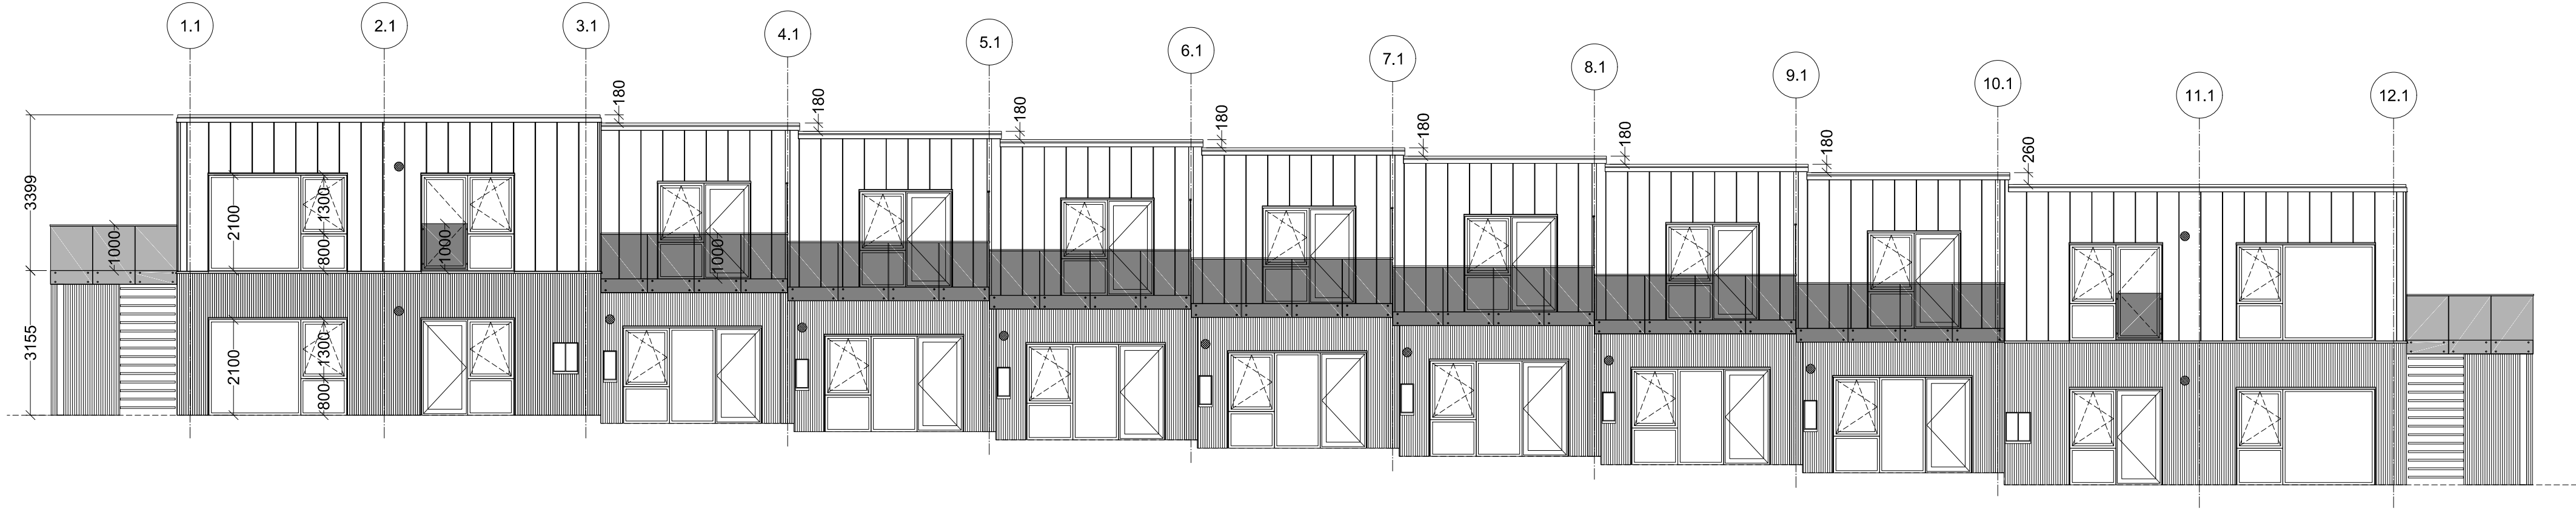

Indgangsfacade Sydøst


SIGNATURFORKLARING:

-  Plannja Trend 475
-  SAGA Wood lys olie
-  Friskluftsindtag i gennem facade, centreret over planforsænket målerskab
-  Altan med materet glasværn
-  Fransk altanværn i materet glas
-  Skurdør beklædt med SAGA Wood


NOTE:

Angivne mål på facader er vejledende, for eksakte mål og koter henvises der til projektmaterialets plan og snit- tegninger.

Terrænlíne er på facader svarende til ok. indv. guld

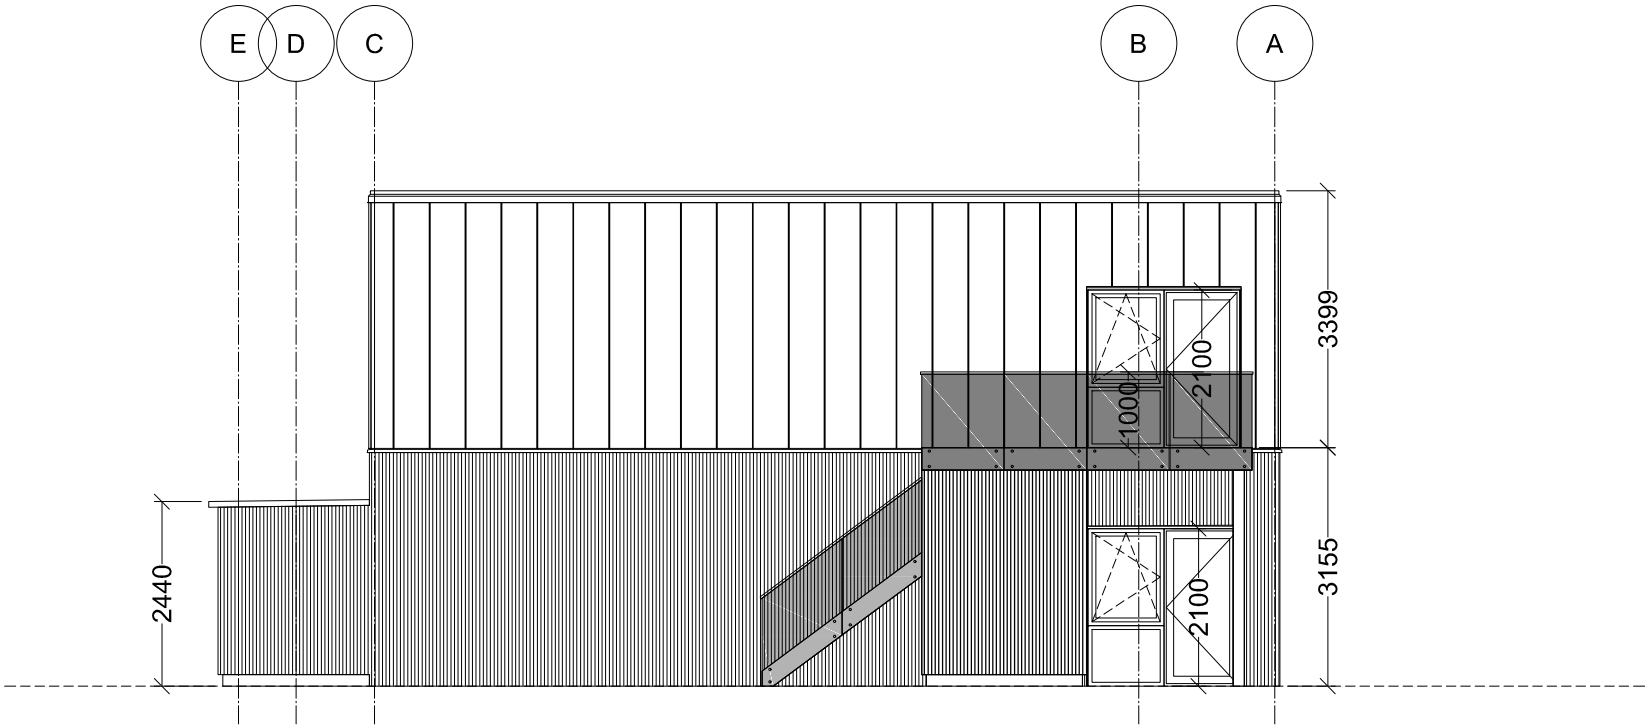

Gavl Sydvest

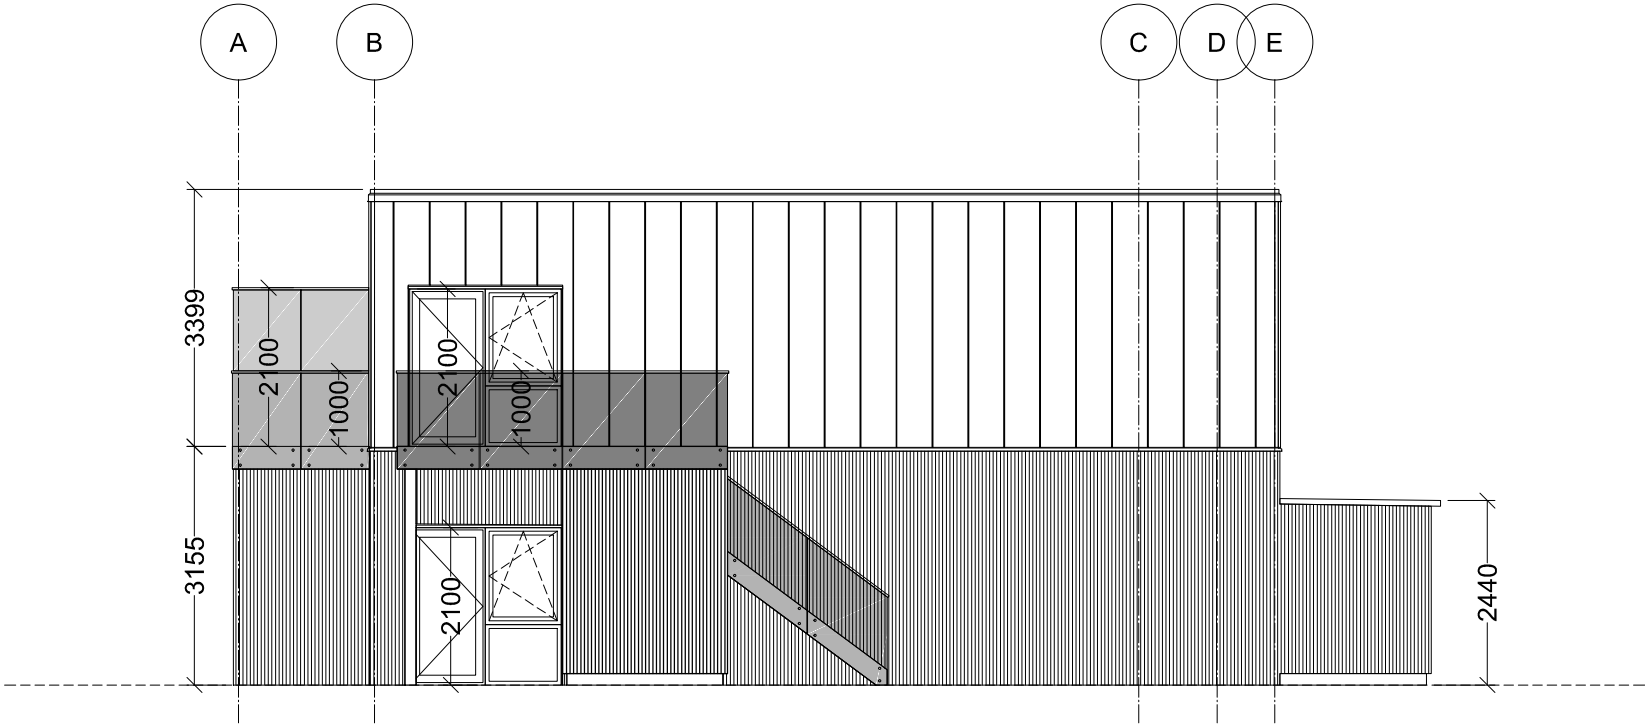

Gavl Nordøst

Engdraget - Slagelse Boligselskab				scandibyg	
Hovedprojekt		Proj. nr. 2016-424			
Facader					
Blok 1				Tegn. nr.	
				(41)3.01	
Konstr.: RDL		Tegn.: RDL	Mål: 1:100	Godk.:	Dato: 2018-03-08
<input checked="" type="checkbox"/> Totalentreprenør					
Scandi Byg A/S		Himmerlandsvej 3, 9670 Legstær		info@scandibyg.dk	
+45 9867 2500					