



Havefacade Sydøst

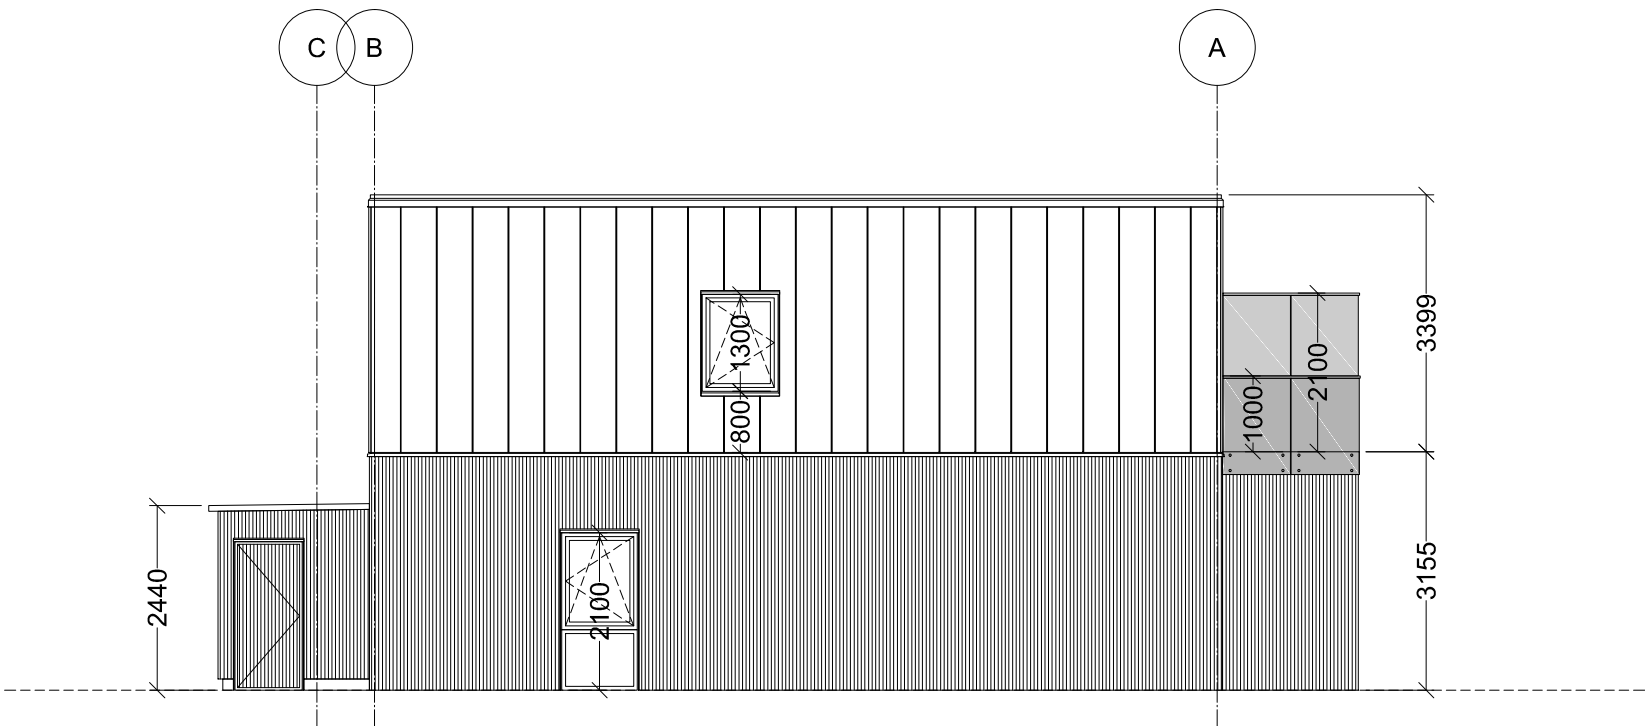

Gavl Nordøst

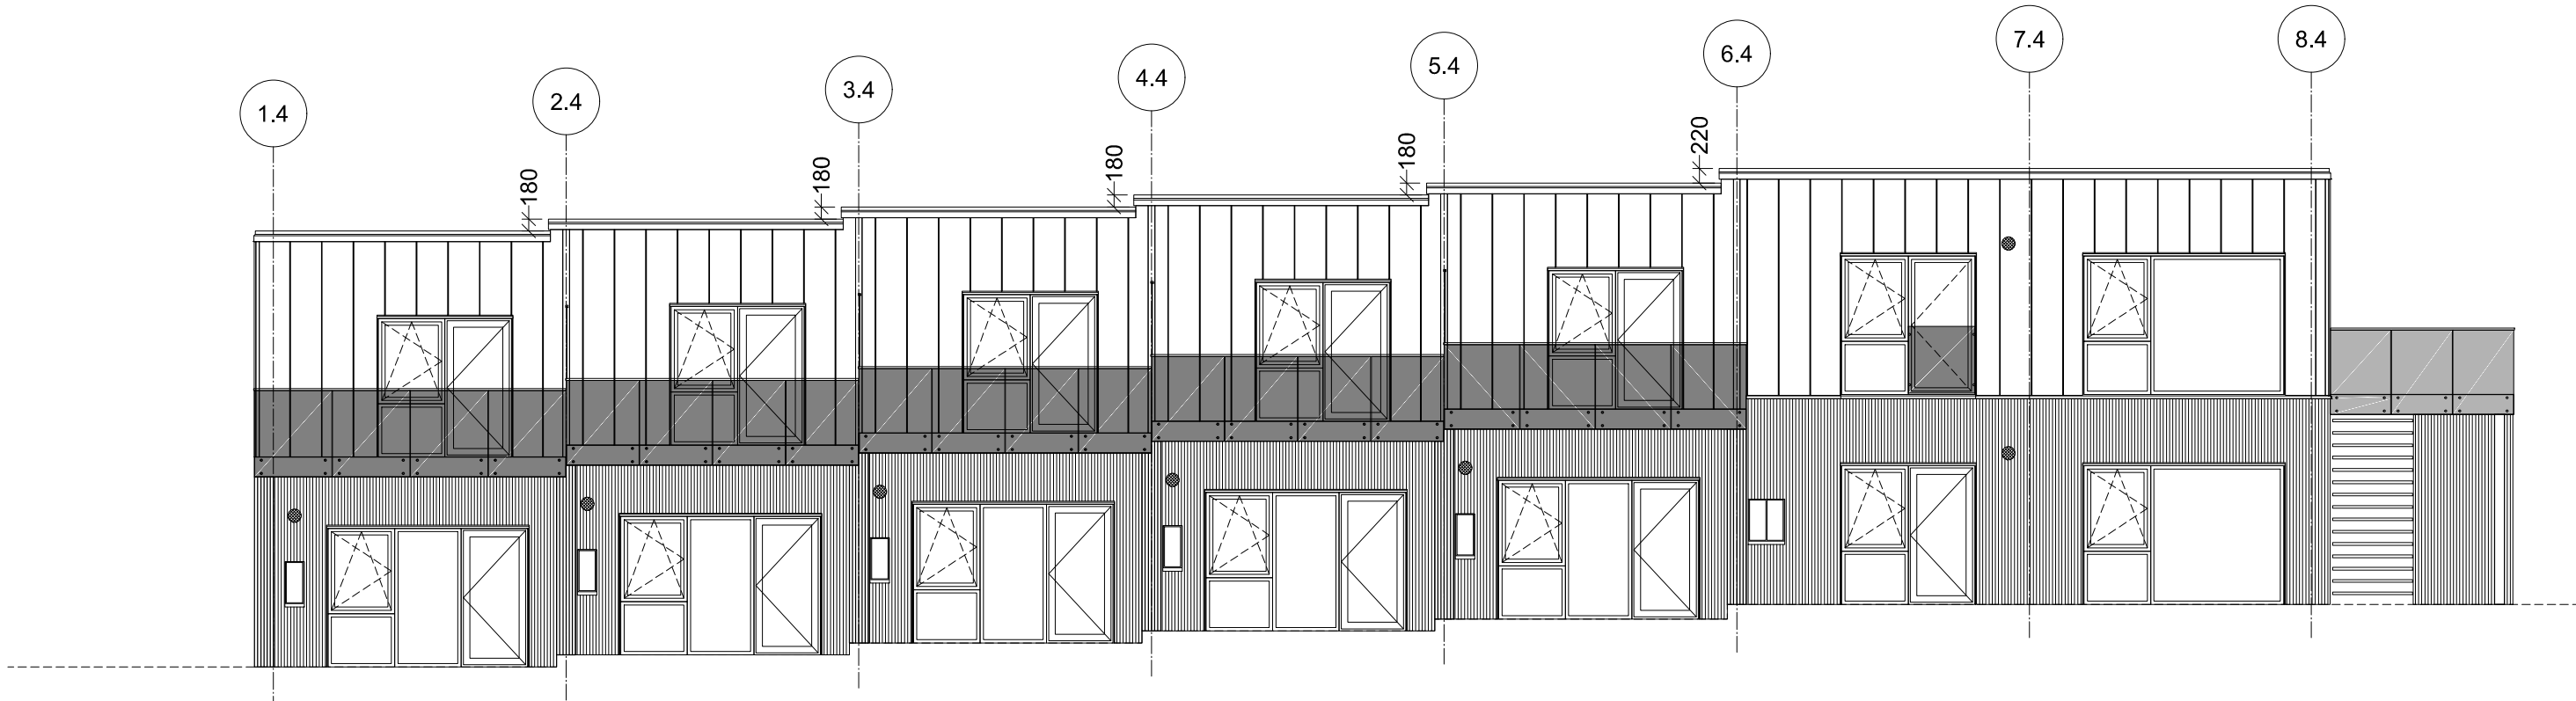


Indgangsfacade Nordvest
SIGNATURFORKLARING:

-  Plannja Trend 475
-  SAGA Wood lys olie
-  Friskluftsindtag i gennem facade, centreret over planforsænket målerskab
-  Altan med materet glasværn
-  Fransk altanværn i materet glas
-  Skurdør beklædt med SAGA Wood

NOTE:
Angivne mål på facader er vejledende, for eksakte mål og koter henvises der til projektmaterialets plan og snit- tegninger.

Terrænlíne er på facader svarende til ok. indv. gulv

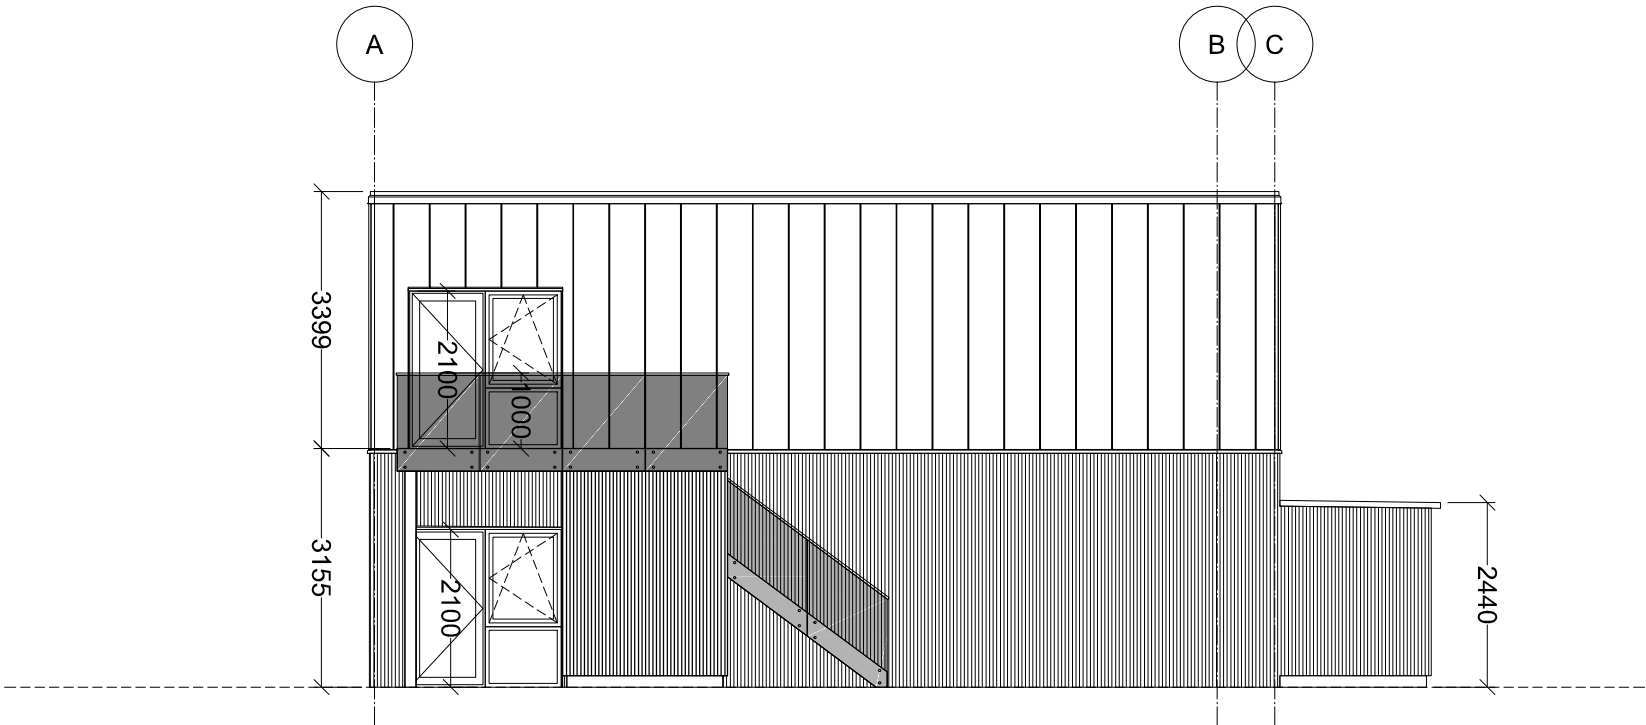

Gavl Sydvest

Engdraget - Slagelse Boligselskab			scandibyg
Hovedprojekt		Proj. nr. 2016-424	
Facader			Tegn. nr.
Blok 4			(41)3.04
Konstr.: RDL	Tegn.: RDL	Mål: 1:100	Godk.: Dato: 2018-03-08
<input checked="" type="checkbox"/> Totalentreprenør		Scandi Byg A/S	Himmerlandsvej 3, 9670 Løgster
			info@scandibyg.dk
			+45 9867 2500