


Havefacade Sydøst

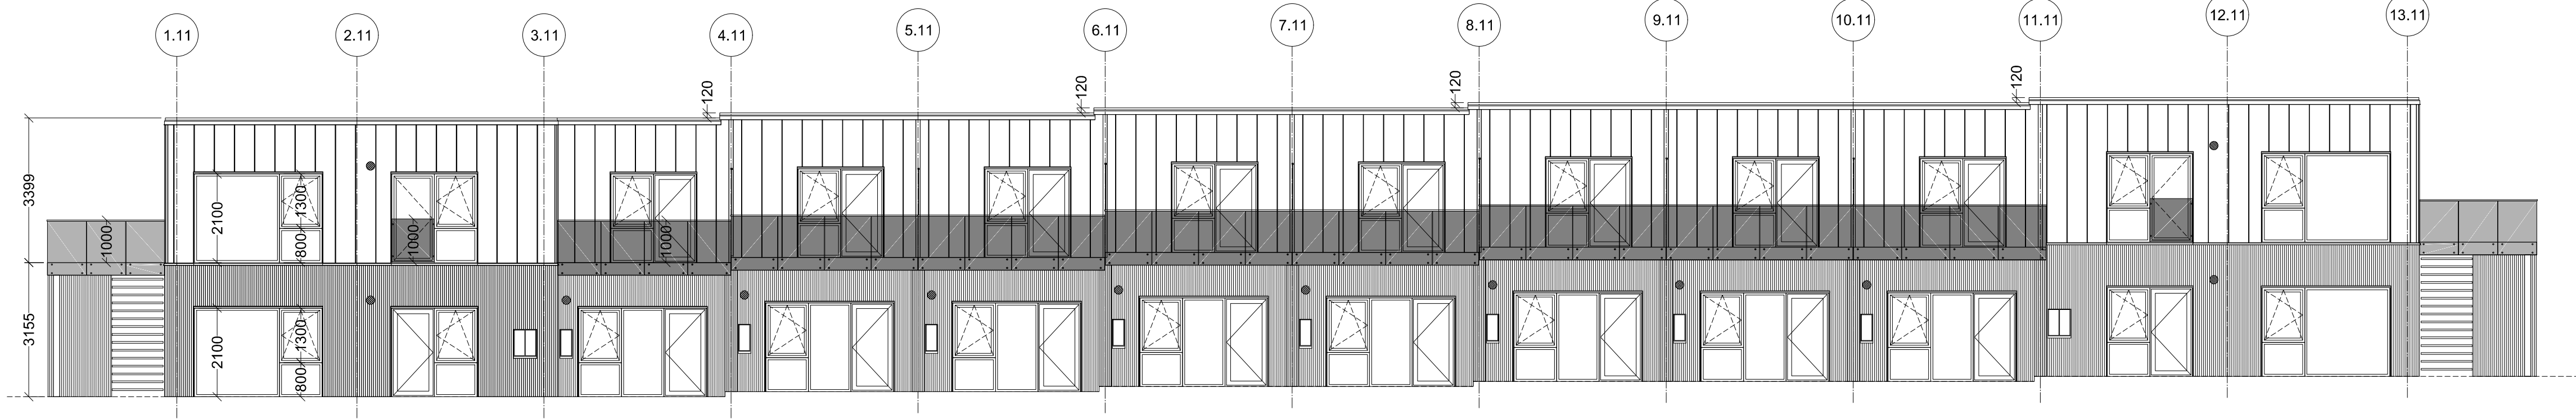


Indgangsfacade Nordvest


- SIGNATURFORKLARING:**
- Plannja Trend 475
 - SAGA Wood lys olie
 - Friskluftsindtag i gennem facade, centreret over planforsænket målerskab
 - Altan med materet glasværn
 - Fransk altanværn i materet glas
 - Skurdør beklædt med SAGA Wood

NOTE:
Angivne mål på facader er vejledende, for eksakte mål og koter henvises der til projektmaterialets plan og snit- tegninger.

Terrænlíne er på facader svarende til ok. indv. gulv

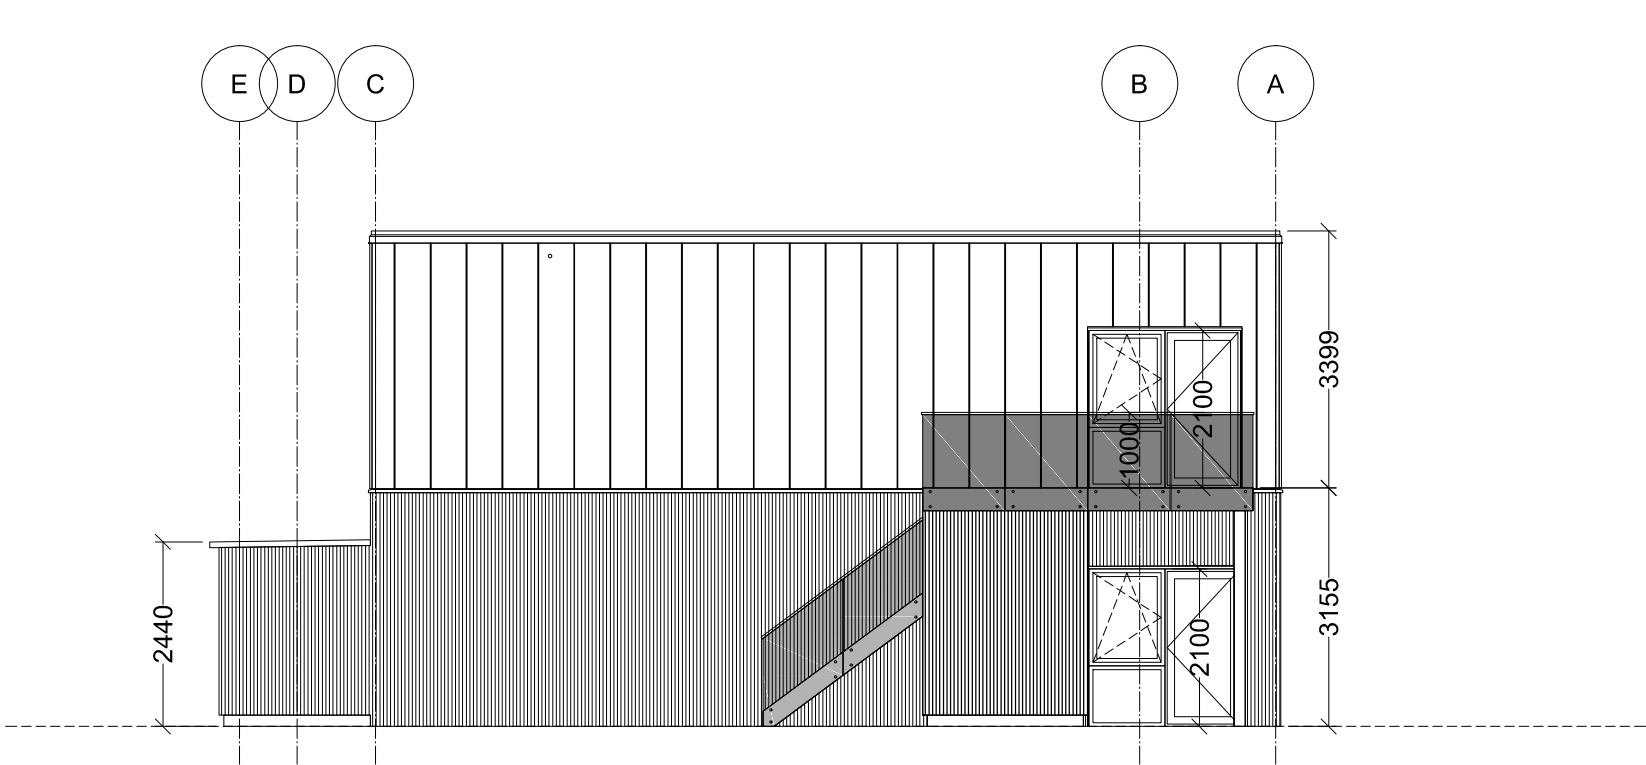

Gavl Nordøst

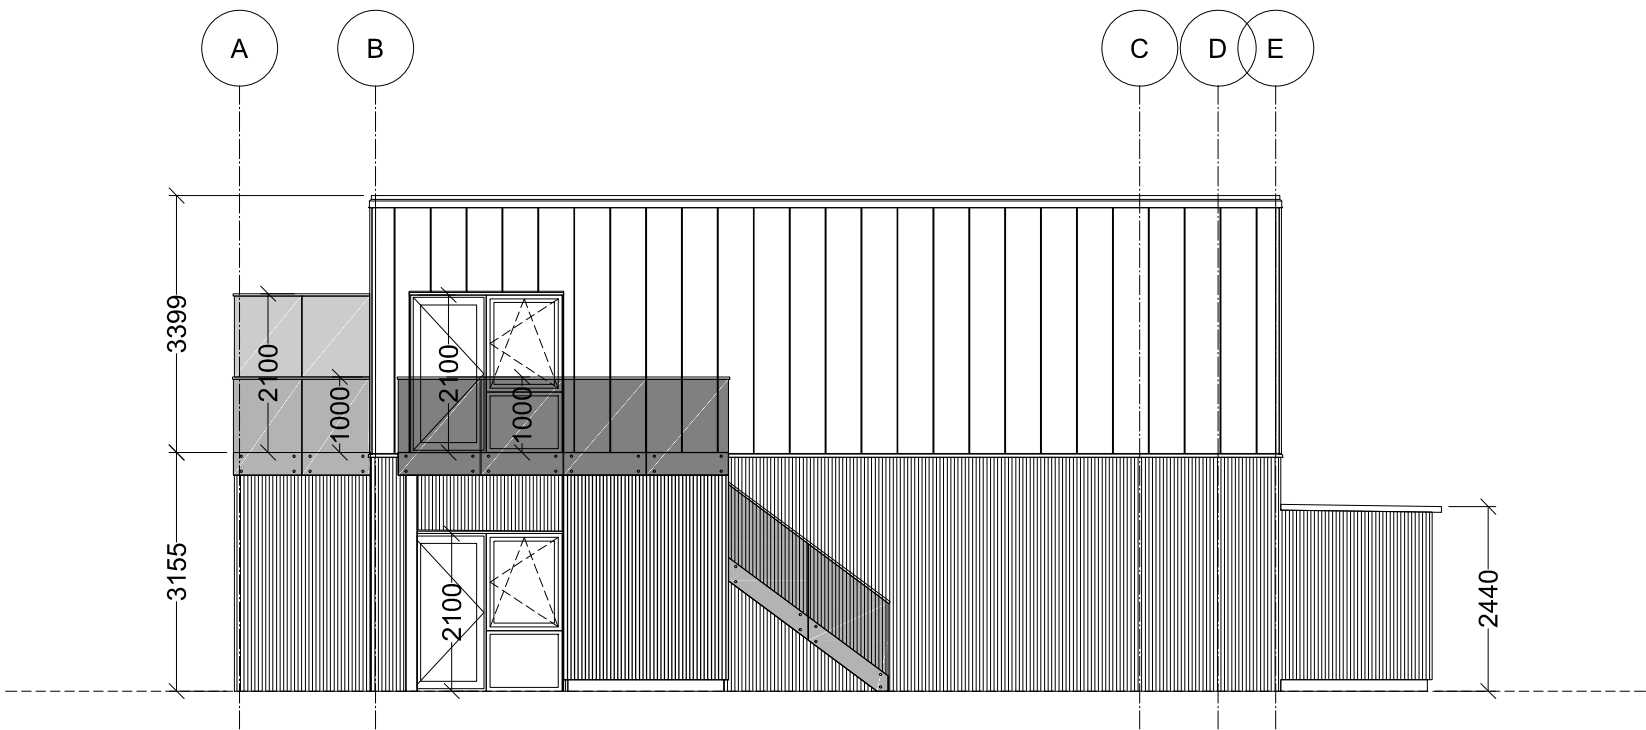

Gavl Sydvest

Engdraget - Slagelse Boligselskab			scandibyg	
Hovedprojekt		Proj. nr. 2016-424		
Facader			Tegn. nr.	
Blok 11			(41)3.11	
Konstr.: RDL	Tegn.: RDL	Mål: 1:100	Godk.:	Dato: 2018-03-08
<input checked="" type="checkbox"/> Totalentreprenør				
Scandi Byg A/S		Himmerlandsvej 3, 9670 Løgstør		info@scandibyg.dk
				+45 9967 2500