


Havefacade Nordvest

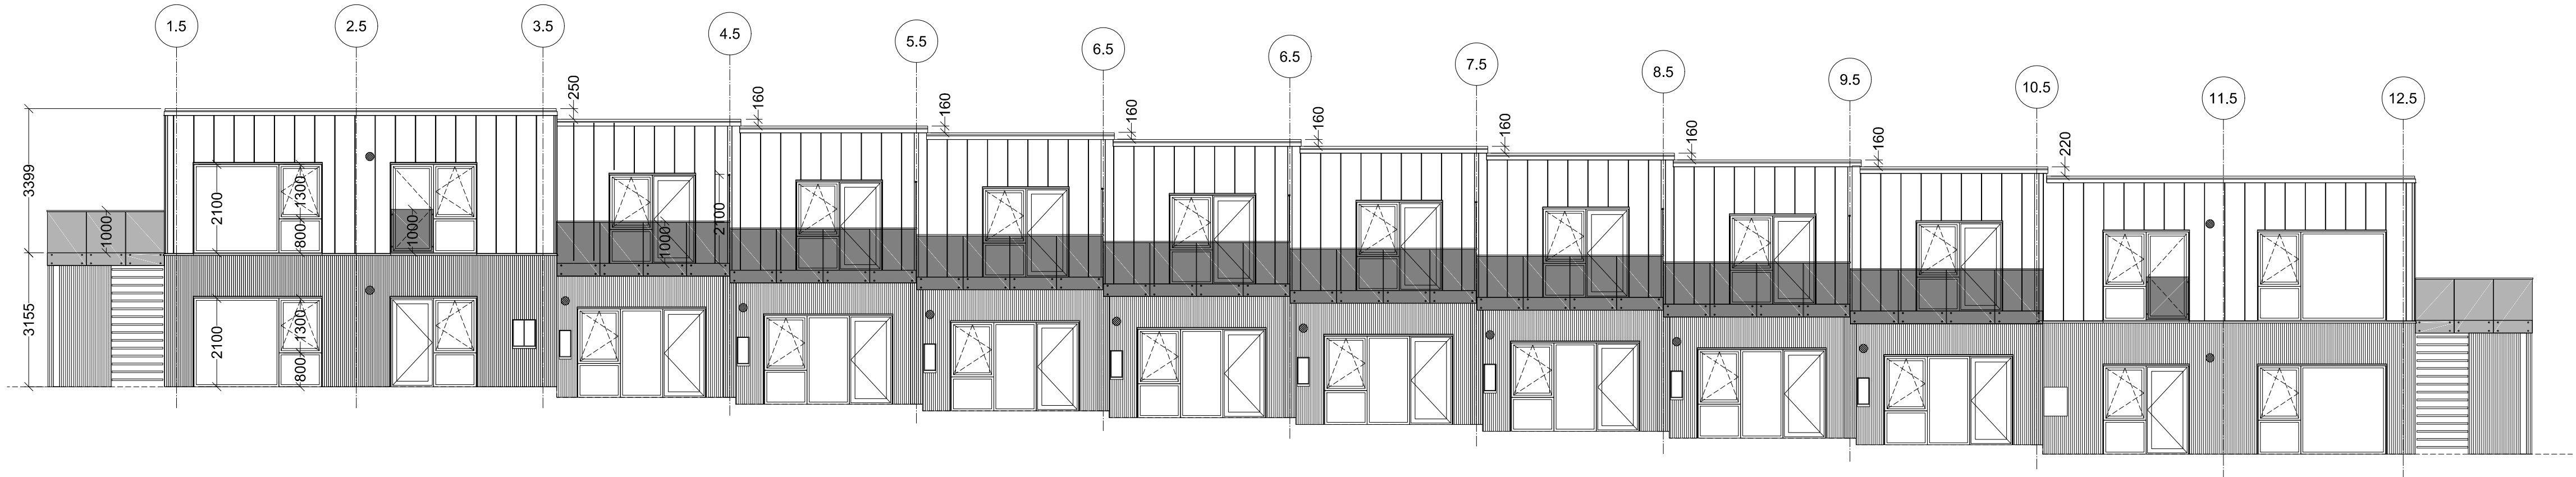


Indgangsfacade Sydøst


- SIGNATURFORKLARING:**
- Plannja Trend 475
  - SAGA Wood lys olie
  - Friskluftsindtag i gennem facade, centreret over planforsænket målerskab
  - Altan med materet glasværn
  - Fransk altanværn i materet glas
  - Skurdør beklædt med SAGA Wood

**NOTE:**  
Angivne mål på facader er vejledende, for eksakte mål og koter henvises der til projektmaterialets plan og snit- tegninger.

Terrænlíne er på facader svarende til ok. indv. gulv

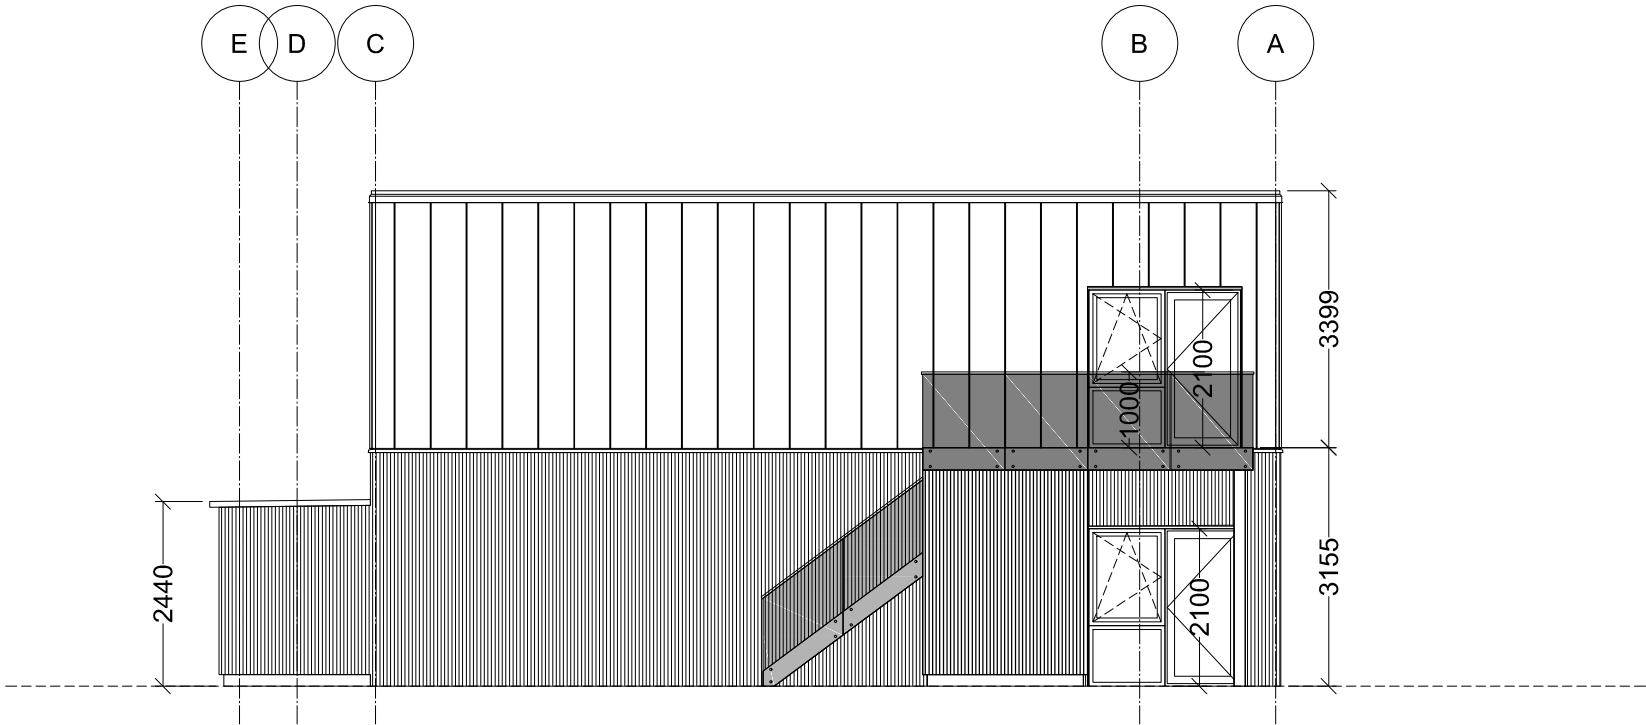

Gavl Sydvest

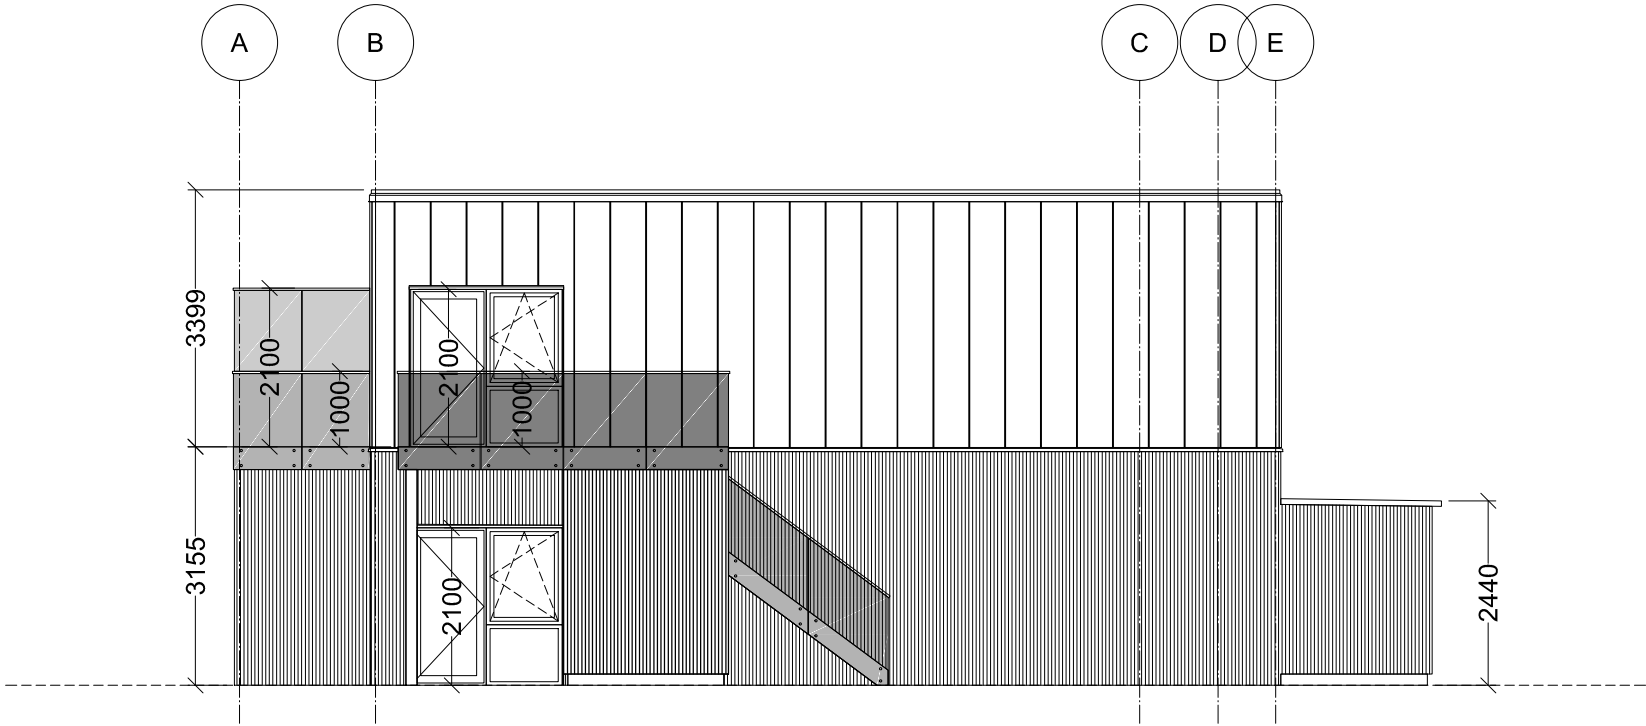

Gavl Nordøst

Engdraget - Slagelse Boligselskab				scandibyg
Hovedprojekt		Proj. nr. 2016-424		
Facader				Tegn. nr.
Blok 5				(41)3.05
Konstr.: RDL	Tegn.: RDL	Mål: 1:100	Godk.:	Dato: 2018-03-08
<input checked="" type="checkbox"/> Totalentreprenør				
Scandi Byg A/S		Himmerlandsvej 3, 9670 Løgstør		info@scandibyg.dk +45 9967 2500