




Havefacade Sydøst

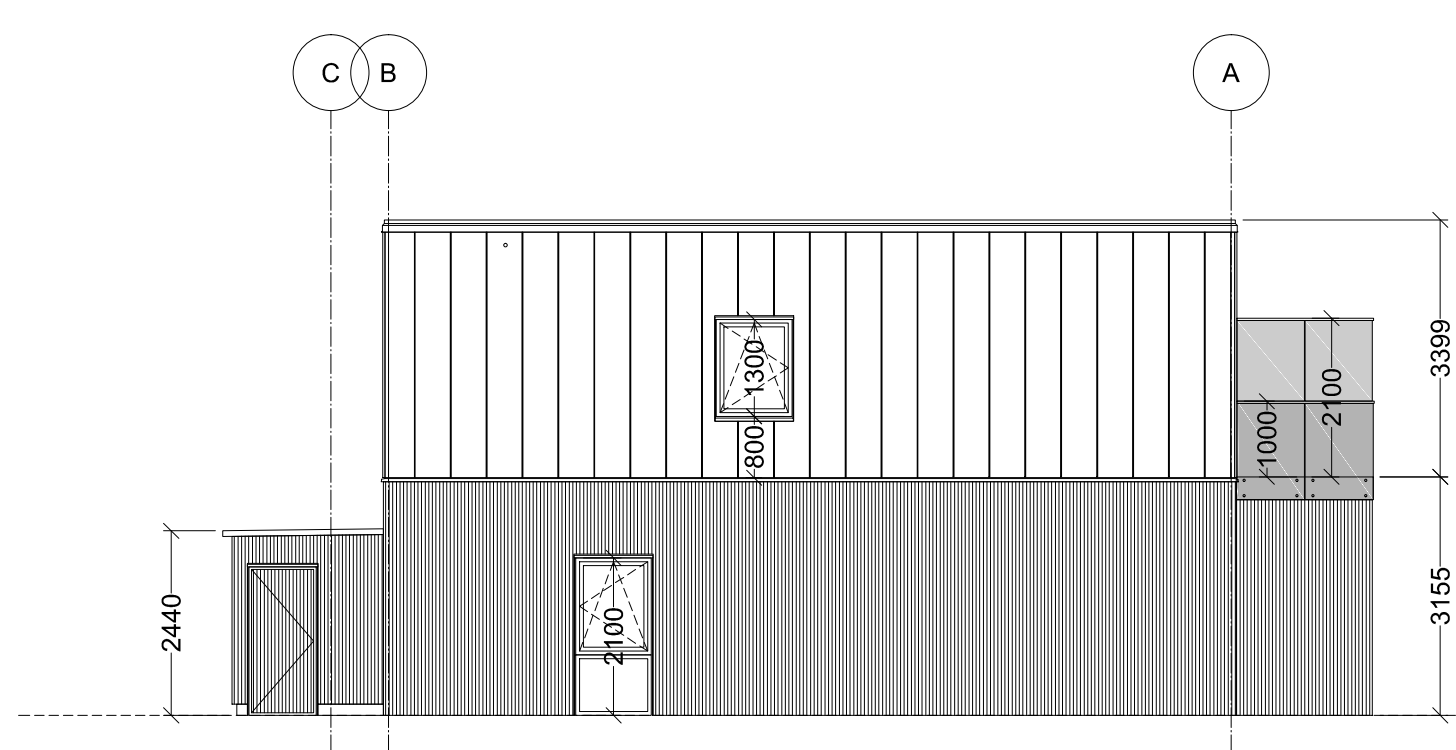

Gavl Nordøst

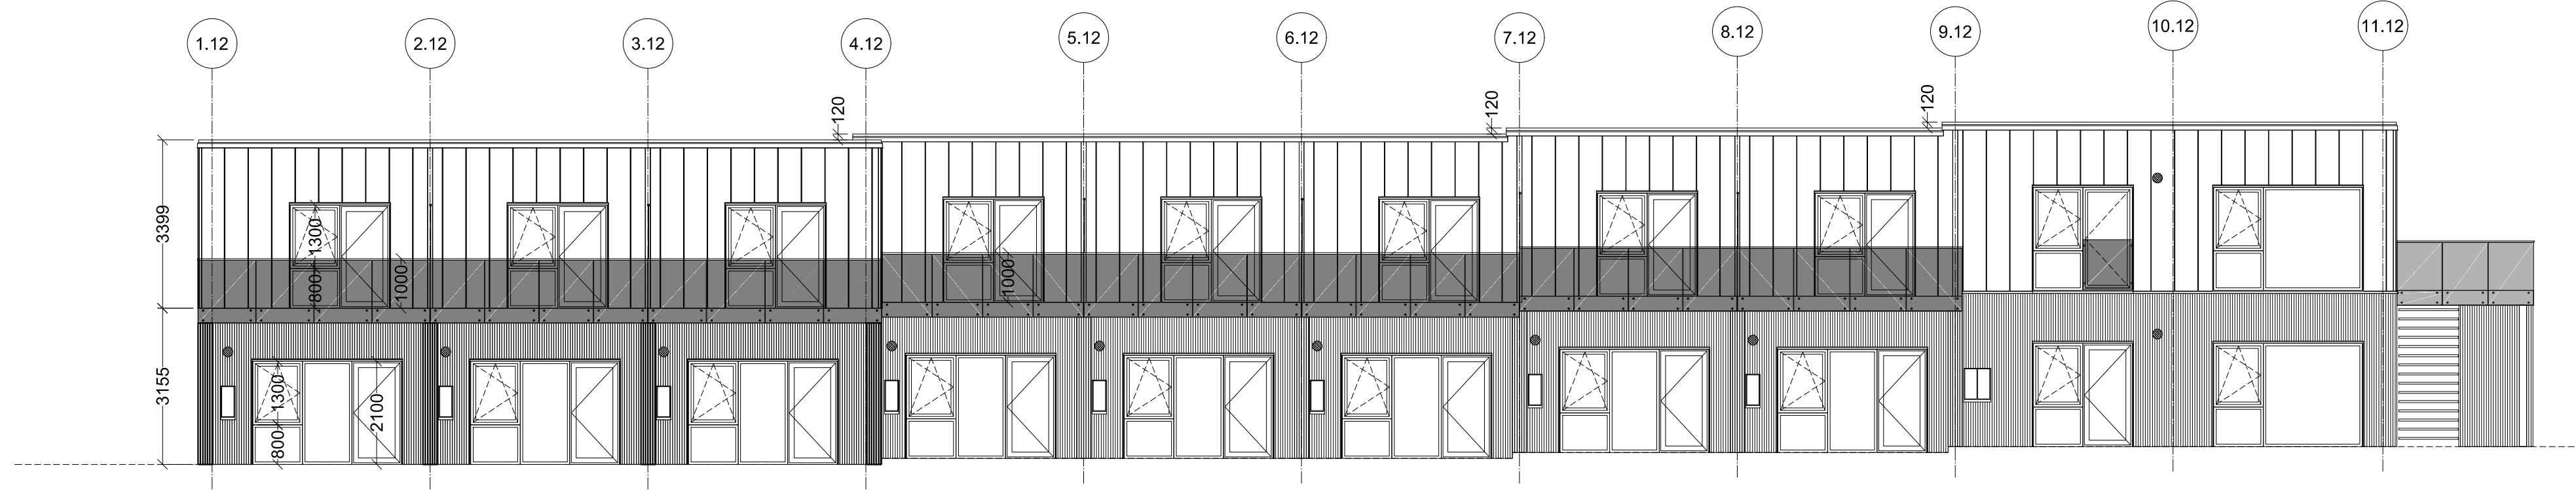

Indgangsfacade Nordvest

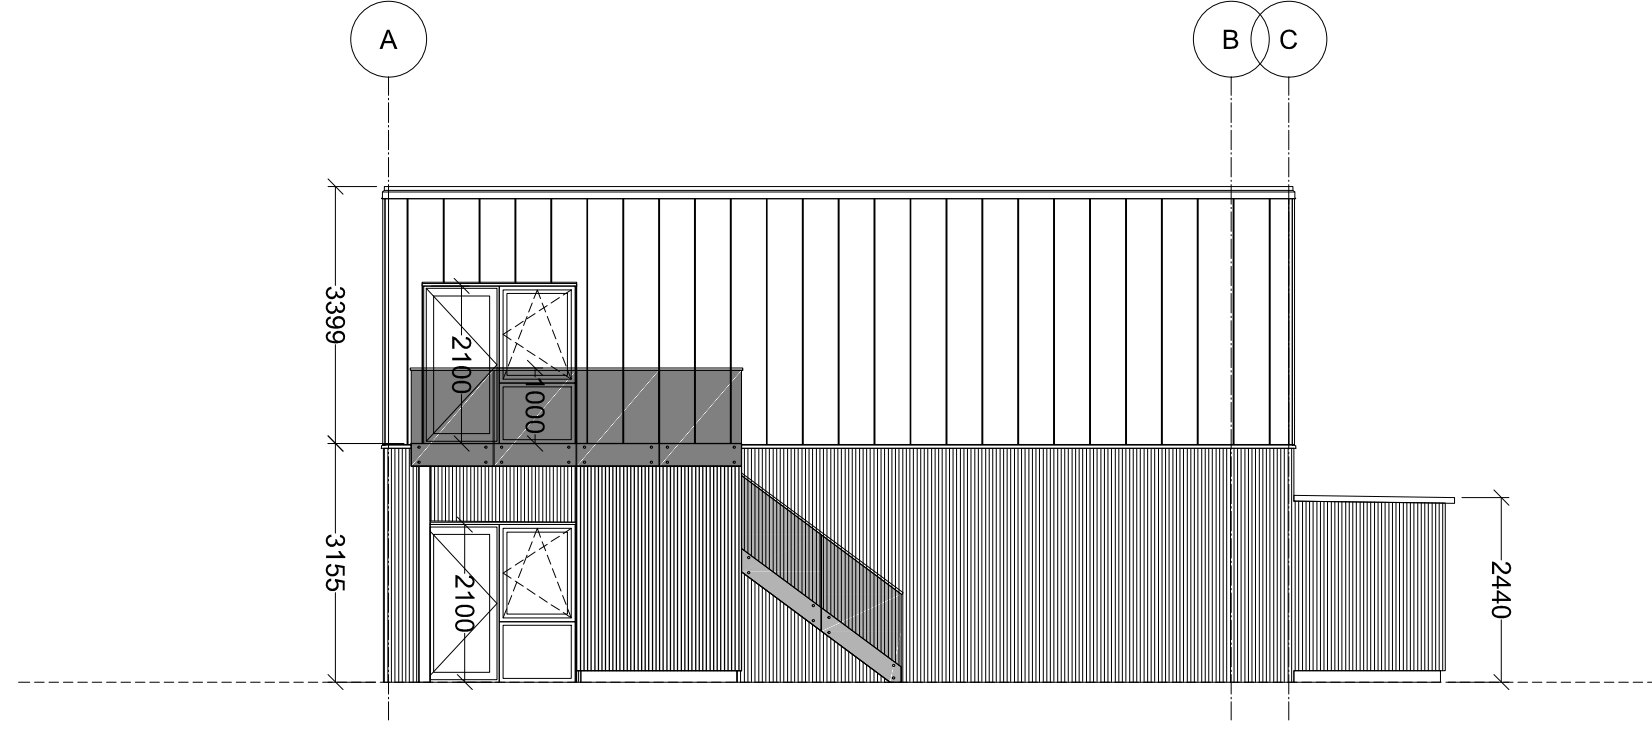

Gavl Sydvest

SIGNATURFORKLARING:

-  Plannja Trend 475
-  SAGA Wood lys olie
-  Friskluftsindtag i gennem facade, centreret over planforsænket målerskab
-  Altan med materet glasværn
-  Fransk altanværn i materet glas
-  Skurdør beklædt med SAGA Wood

NOTE:

Angivne mål på facader er vejledende, for eksakte mål og koter henvises der til projektmaterialets plan og snit- tegninger.

Terrænlíne er på facader svarende til ok. indv. gulv

Engdraget - Slagelse Boligselskab		Hovedprojekt		Proj. nr. 2016-424		scandibyg	
Facader		Blok 12		Tegn. nr. (41)3.12			
Konstr.: RDL	Tegn.: RDL	Mål: 1:100	Godk.:	Dato: 2018-03-08			
<input checked="" type="checkbox"/> Totalentreprise		Scandi Byg A/S	Himmerlandsvej 3, 9670 Løgster	info@scandibyg.dk		+45 9867 2500	