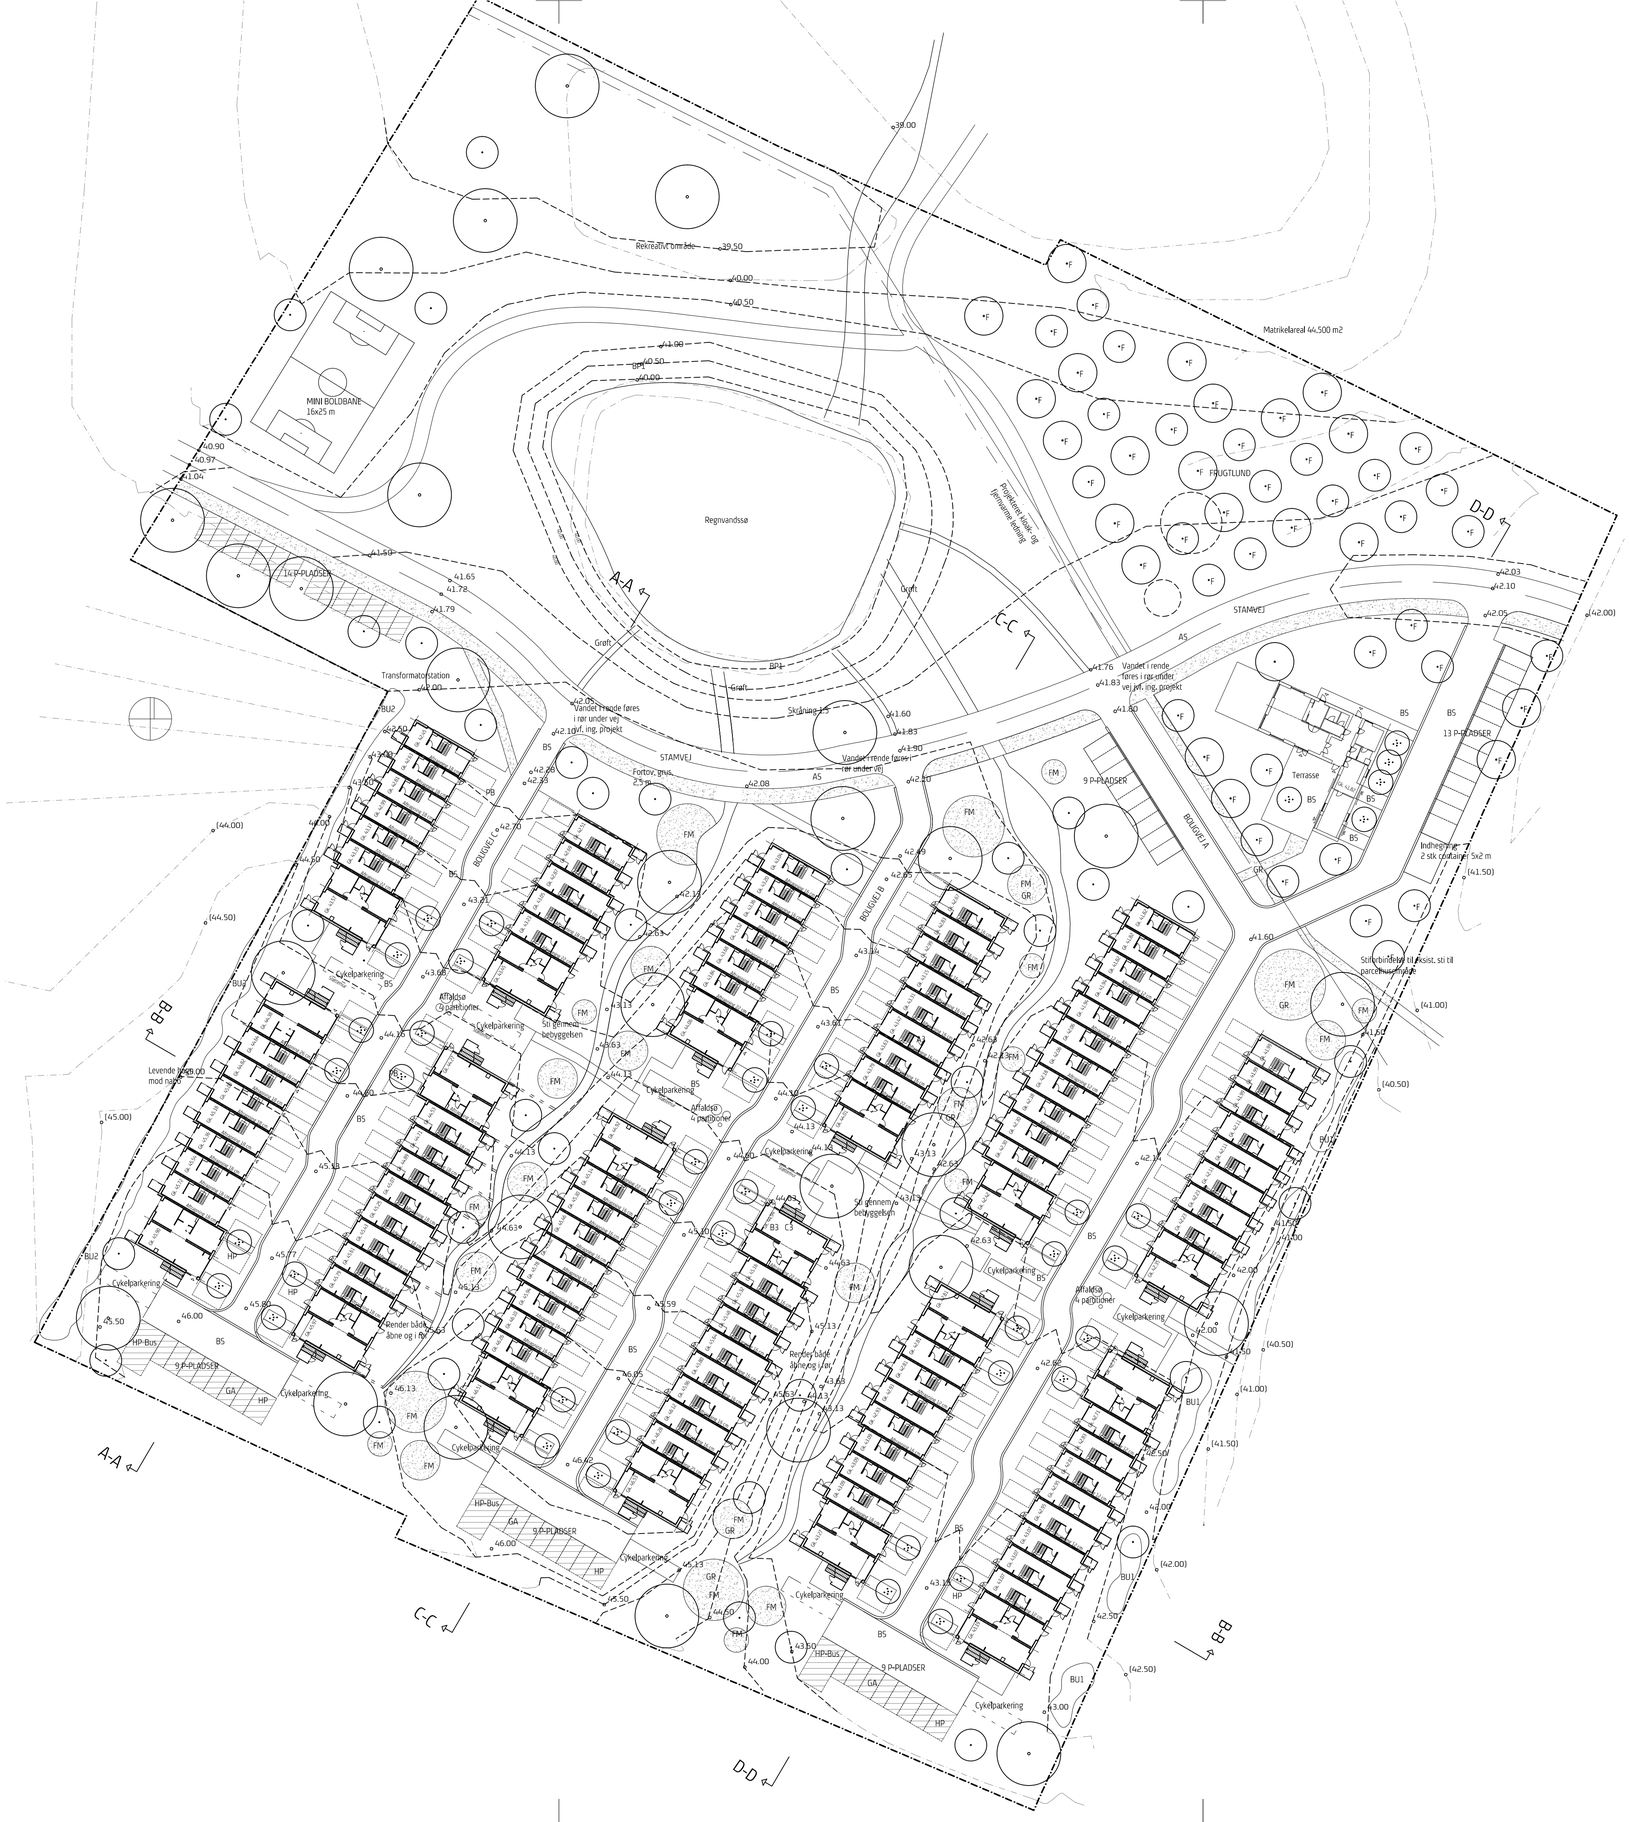

SIGNATURFORKLARING

- Eksisterende kote
- Ny gulvkote
- Ny kote
- Fremtidig matrikel
- Nye højdekurver
- Eksisterende højdekurver
- Vandrende i tørledning
- Vandrende beton, rund, 300x600x100 mm
- Plantekumme og plint ved indgang. Plantekumme alleveres med muld, indtages af beboere
- FM — Fællesmærke, slotsgrus med stålkantning, programmeres senere med beboere
- Cykelparkering, uden for entreprise - udformning af skur afklares senere med beboere
- Grøn grøft med større sten i kanten. Større sten fra afrømning af jord genanvendes her, min 150x150 mm
- GA — Græsarmering
- BS — Betonbelægningssten 150x300x100 mm, i nogle områder med grønne fuger, se detaljetegning LA.40.01
- AS — Asfalt, AB+GAB
- GR — Grus med stålkantning

NOTE :
Principiel Kote- og belægningsplan

På nærværende tegning er der ikke i detaljer redegjort for håndtering af terræn og belægning, herunder optagelse og aftrapning ved spring i boligkoter.

Vedrørende byggemodning og LAR henvises til Ingeniørprojekt.

Revision C
Revisioner efter intern KS omfatter:

Ændring af aftrapninger 12 steder med efterfølgende ændring af gulvkoter i 29 lejligheder samt revision af vejkoter i boligvej B og C

Sag	Engdraget - Myndighedsprojekt
Emne	Kote- og belægsningsplan
Sags. nr	15085
Mål	1:500
Dato	05.01.2018
Rev.	C
Tegning	LA.10.01

ARKITEMA ARCHITECTS